



ROMANO GOLF VILLAS
LUXURY HOME

VILLA 1 VISTA GENERAL


METROS

Parcela	————	1.060,55 m²
Parking	————	47,40 m²
Piscina	————	64,90 m²
Vivienda	————	409,08 m²

Arquitecto
Serrano Font

Promotor
Obras y Servicios Vialti

romanogolfvillas.com

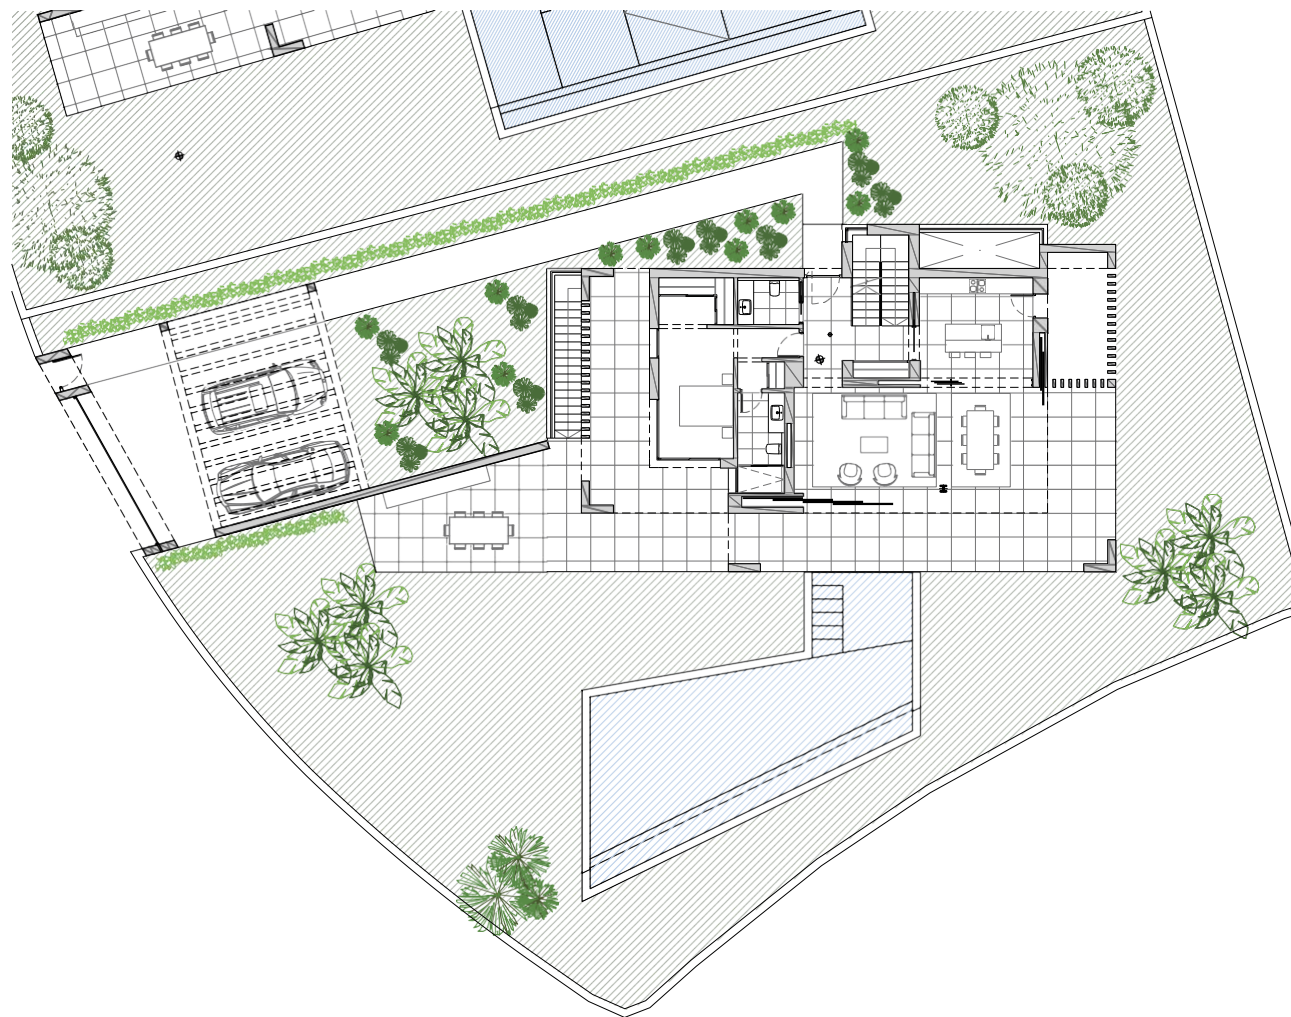

Durante el desarrollo del proyecto, la Dirección Facultativa por exigencias legales, administrativas, técnicas, comerciales o de suministro, se reserva el derecho de efectuar los cambios necesarios en distribuciones, dimensiones y superficies. En ningún caso estos cambios supondrán una modificación del precio de compra estipulado. El mobiliario y cualquier elemento decorativo que aparecen en los planos son simplemente una recreación a efectos orientativos y no vinculantes, en ningún caso se entienden incluidos en el precio de compra de la villa.



ROMANO GOLF VILLAS
LUXURY HOME

VILLA 1 PLANTASÓTANO



METROS

Útiles ——— 156,62 m²
Construidos ——— 158,59 m²

Arquitecto
Serrano Font

Promotor
Obras y Servicios Vialti

romanogolfvillas.com

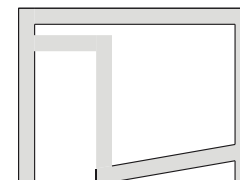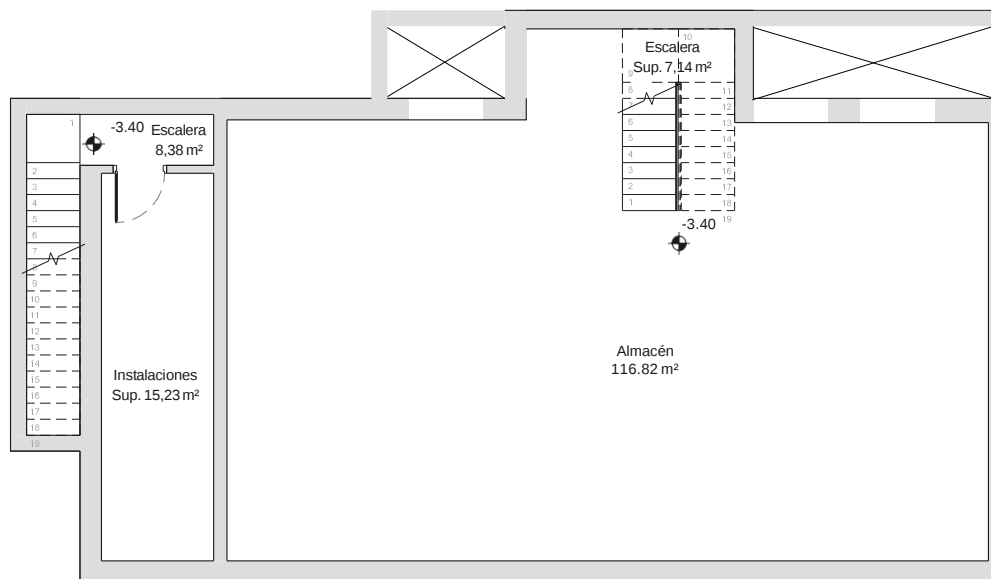

Durante el desarrollo del proyecto, la Dirección Facultativa por exigencias legales, administrativas, técnicas, comerciales o de suministro, se reserva el derecho de efectuar los cambios necesarios en distribuciones, dimensiones y superficies. En ningún caso estos cambios supondrán una modificación del precio de compra estipulado. El mobiliario y cualquier elemento decorativo que aparecen en los planos son simplemente una recreación a efectos orientativos y no vinculantes, en ningún caso se entienden incluidos en el precio de compra de la villa.



ROMANO GOLF VILLAS
LUXURY HOME

VILLA 1 PLANTAJA


METROS

Terraza	83,55 m ²
Útiles	105,06 m ²
Construidos	132,54 m ²

Arquitecto
Serrano Font

Promotor
Obras y Servicios Vialti

romanogolfvillas.com

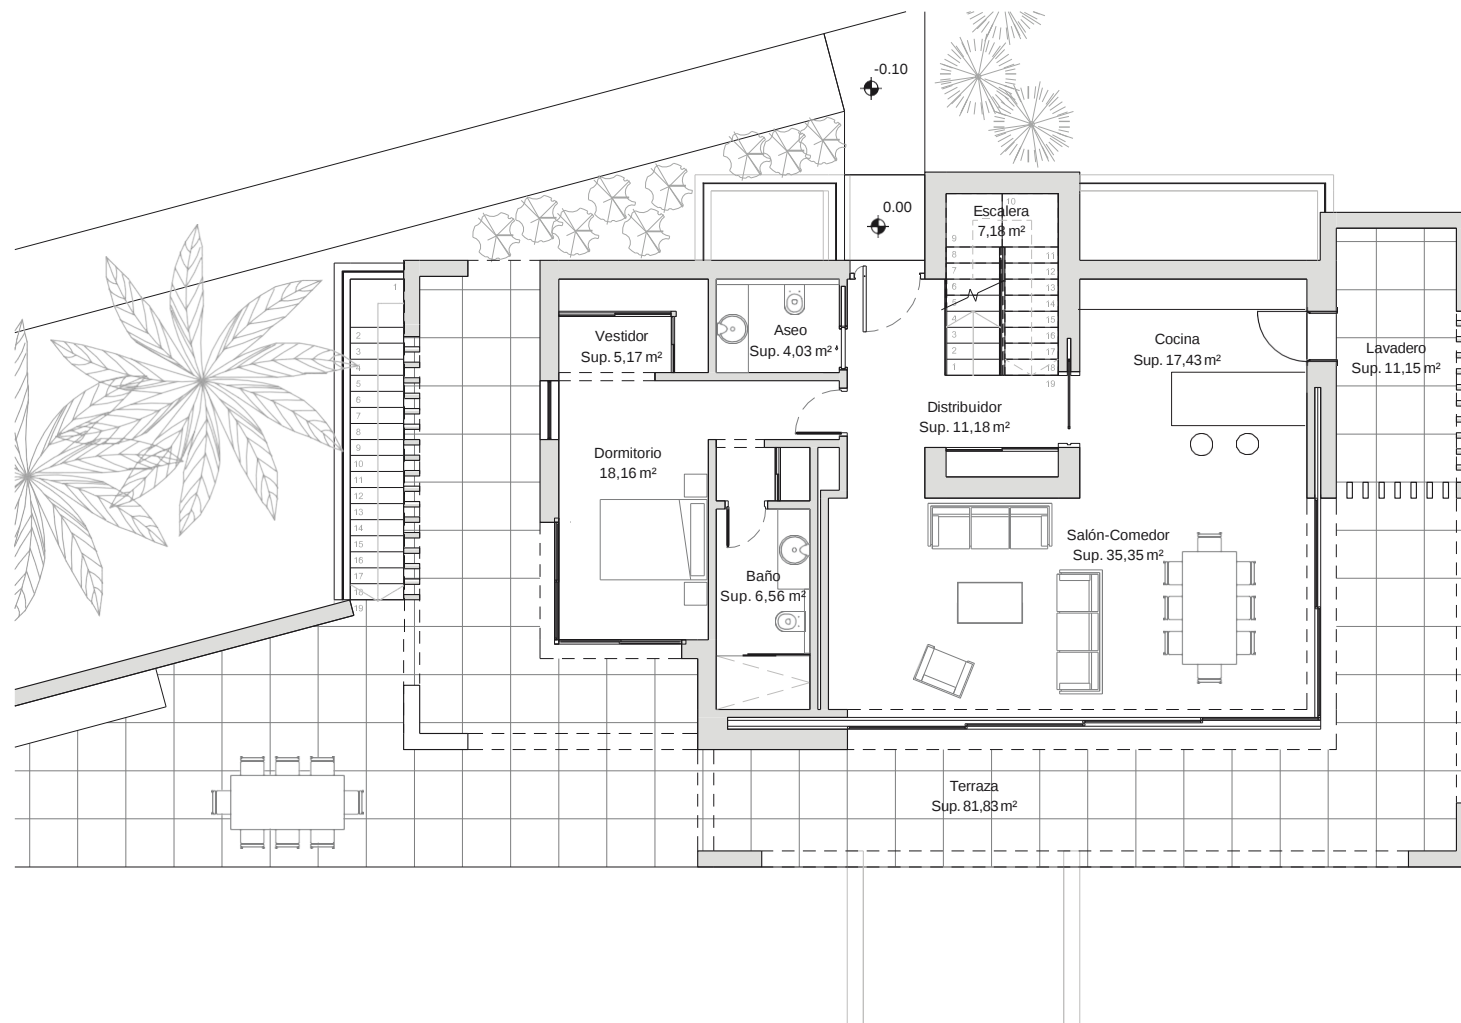

Durante el desarrollo del proyecto, la Dirección Facultativa por exigencias legales, administrativas, técnicas, comerciales o de suministro, se reserva el derecho de efectuar los cambios necesarios en distribuciones, dimensiones y superficies. En ningún caso estos cambios supondrán una modificación del precio de compra estipulado. El mobiliario y cualquier elemento decorativo que aparecen en los planos son simplemente una recreación a efectos orientativos y no vinculantes, en ningún caso se entienden incluidos en el precio de compra de la villa.



ROMANO GOLF VILLAS
LUXURY HOME

VILLA 1 PLANTA ALTA


METROS

Solarium	98,14 m ²
Útiles	105,06 m ²
Construidos	117,95 m ²

Arquitecto
Serrano Font

Promotor
Obras y Servicios Vialti

romanogolfvillas.com

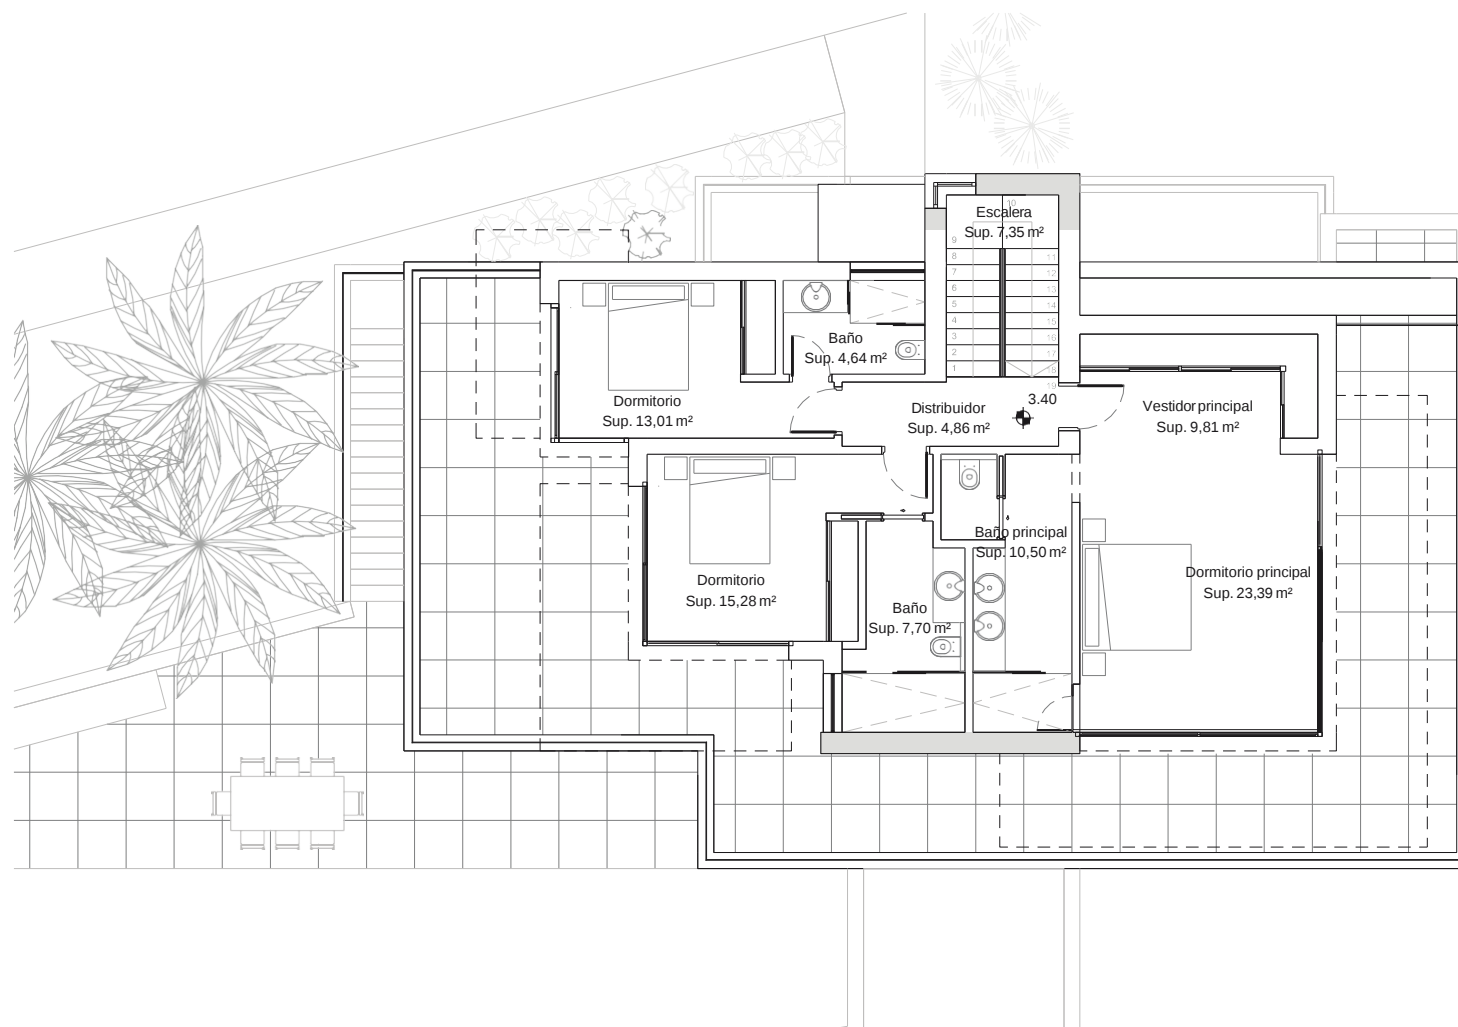


Durante el desarrollo del proyecto, la Dirección Facultativa por exigencias legales, administrativas, técnicas, comerciales o de suministro, se reserva el derecho de efectuar los cambios necesarios en distribuciones, dimensiones y superficies. En ningún caso estos cambios supondrán una modificación del precio de compra estipulado. El mobiliario y cualquier elemento decorativo que aparecen en los planos son simplemente una recreación a efectos orientativos y no vinculantes, en ningún caso se entienden incluidos en el precio de compra de la villa.



ROMANO GOLF VILLAS
LUXURY HOME

VILLA 1 **PLANTA CUBIERTA**

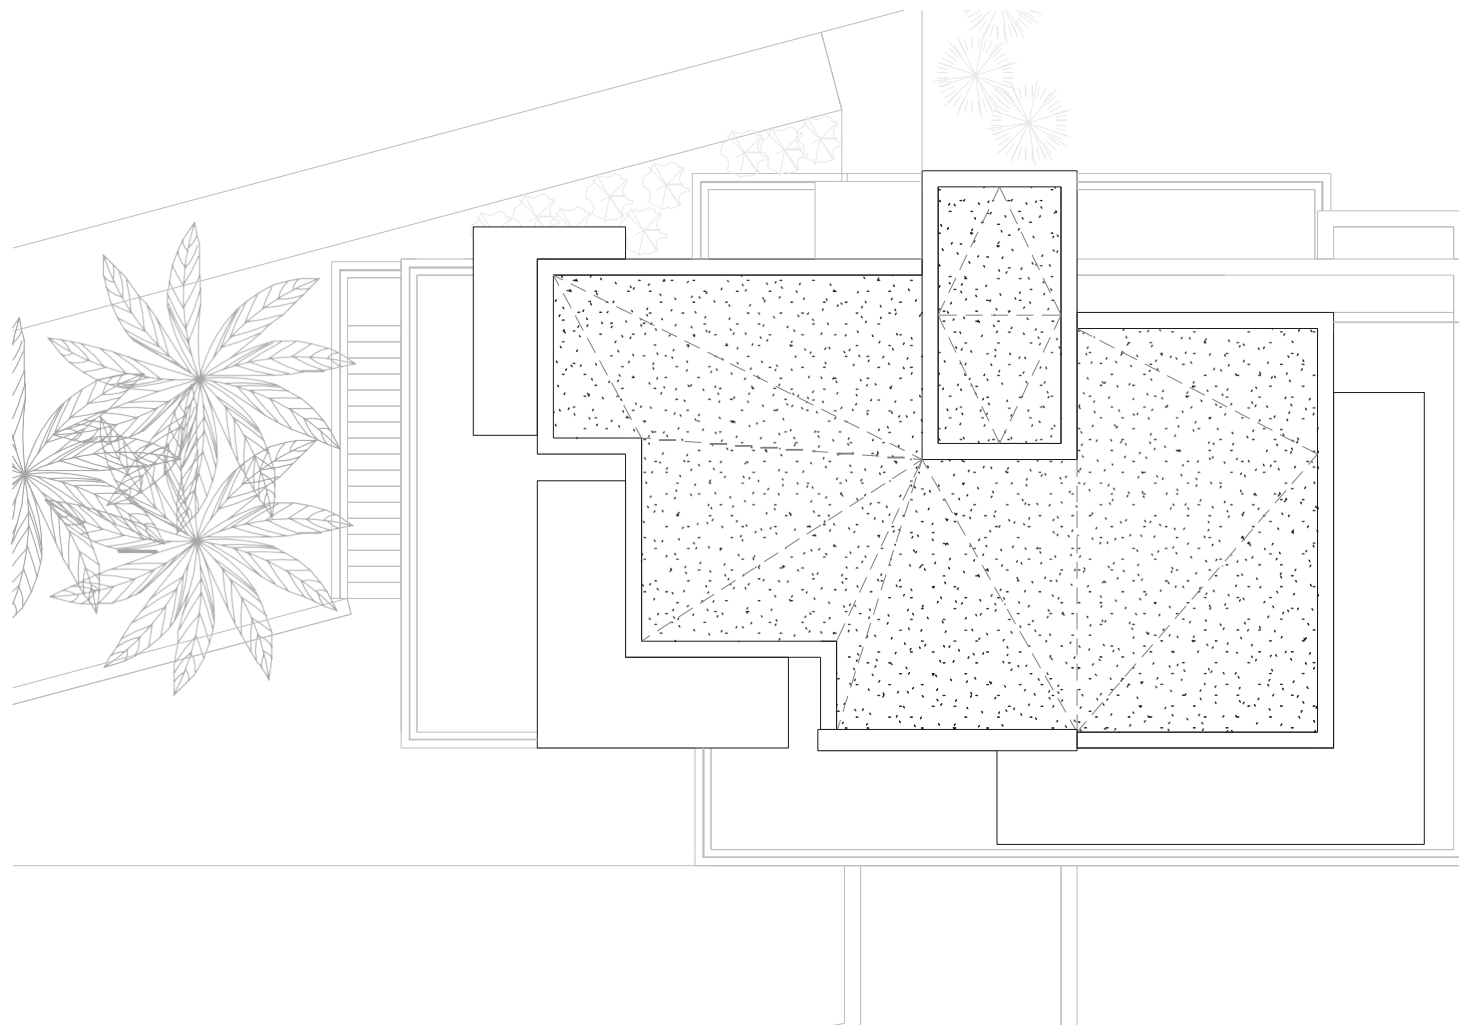

Arquitecto
Serrano Font

Promotor
Obras y Servicios Vialti

romanogolfvillas.com

Durante el desarrollo del proyecto, la Dirección Facultativa por exigencias legales, administrativas, técnicas, comerciales o de suministro, se reserva el derecho de efectuar los cambios necesarios en distribuciones, dimensiones y superficies. En ningún caso estos cambios supondrán una modificación del precio de compra estipulado. El mobiliario y cualquier elemento decorativo que aparecen en los planos son simplemente una recreación a efectos orientativos y no vinculantes, en ningún caso se entienden incluidos en el precio de compra de la villa.