




**ROMANO GOLF VILLAS**  
LUXURY HOME

## VILLA 1

### VISTA GENERAL

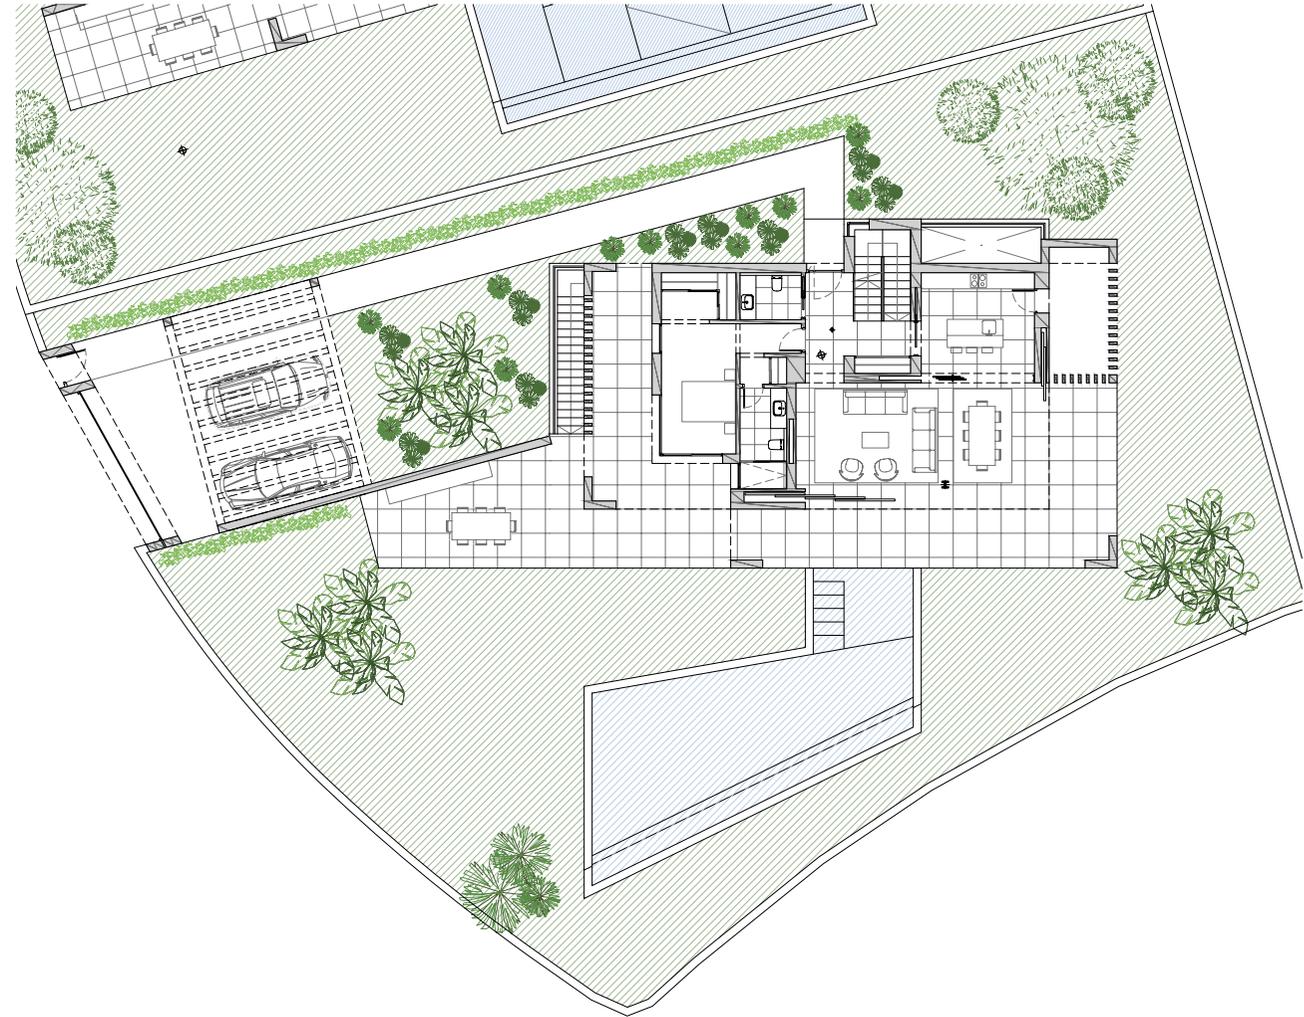

#### METROS

Parcela	1.060,55 m <sup>2</sup>
Parking	47,40 m <sup>2</sup>
Piscina	64,90 m <sup>2</sup>
Vivienda	409,08 m <sup>2</sup>

**Arquitecto**  
Serrano Font

**Promotor**  
Obras y Servicios Vialti

[romanogolfvillas.com](http://romanogolfvillas.com)

Durante el desarrollo del proyecto, la Dirección Facultativa por exigencias legales, administrativas, técnicas, comerciales o de suministro, se reserva el derecho de efectuar los cambios necesarios en distribuciones, dimensiones y superficies. En ningún caso estos cambios supondrán una modificación del precio de compra estipulado. El mobiliario y cualquier elemento decorativo que aparecen en los planos son simplemente una recreación a efectos orientativos y no vinculantes, en ningún caso se entienden incluidos en el precio de compra de la villa.



ROMANO GOLF VILLAS  
LUXURY HOME

## VILLA 1 PLANTA SÓTANO



### METROS

Útiles ———— 156,62 m<sup>2</sup>  
Construidos ——— 158,59 m<sup>2</sup>

**Arquitecto**  
Serrano Font

**Promotor**  
Obras y Servicios Vialti

[romanogolfvillas.com](http://romanogolfvillas.com)

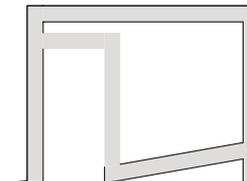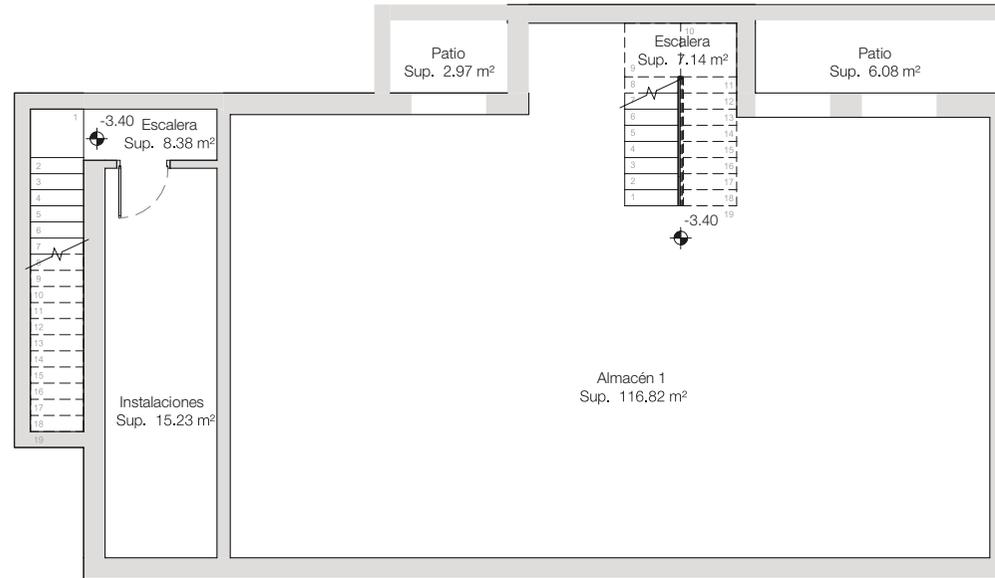

Durante el desarrollo del proyecto, la Dirección Facultativa por exigencias legales, administrativas, técnicas, comerciales o de suministro, se reserva el derecho de efectuar los cambios necesarios en distribuciones, dimensiones y superficies. En ningún caso estos cambios supondrán una modificación del precio de compra estipulado. El mobiliario y cualquier elemento decorativo que aparecen en los planos son simplemente una recreación a efectos orientativos y no vinculantes, en ningún caso se entienden incluidos en el precio de compra de la villa.



ROMANO GOLF VILLAS  
LUXURY HOME

VILLA 1  
PLANTA BAJA


METROS

Terraza	83,55 m <sup>2</sup>
Útiles	105,06 m <sup>2</sup>
Construidos	132,54 m <sup>2</sup>

Arquitecto  
Serrano Font

Promotor  
Obras y Servicios Vialti

[romanogolfvillas.com](http://romanogolfvillas.com)

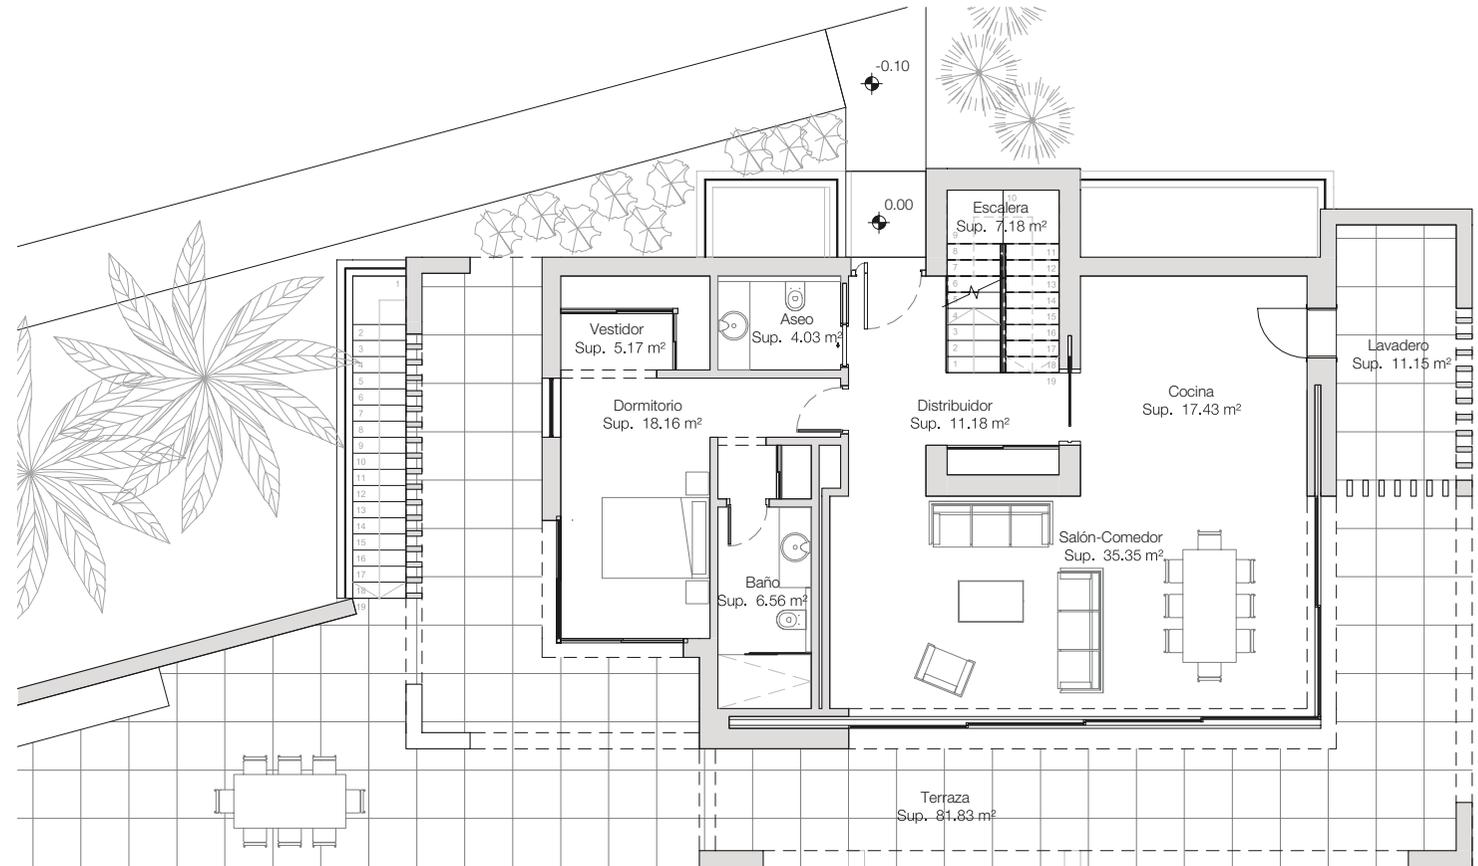

Durante el desarrollo del proyecto, la Dirección Facultativa por exigencias legales, administrativas, técnicas, comerciales o de suministro, se reserva el derecho de efectuar los cambios necesarios en distribuciones, dimensiones y superficies. En ningún caso estos cambios supondrán una modificación del precio de compra estipulado. El mobiliario y cualquier elemento decorativo que aparecen en los planos son simplemente una recreación a efectos orientativos y no vinculantes, en ningún caso se entienden incluidos en el precio de compra de la villa.



ROMANO GOLF VILLAS  
LUXURY HOME

## VILLA 1 PLANTA ALTA


### METROS

Solarium	98,14 m <sup>2</sup>
Útiles	105,06 m <sup>2</sup>
Construidos	117,95 m <sup>2</sup>

Arquitecto  
Serrano Font

Promotor  
Obras y Servicios Vialti

[romanogolfvillas.com](http://romanogolfvillas.com)

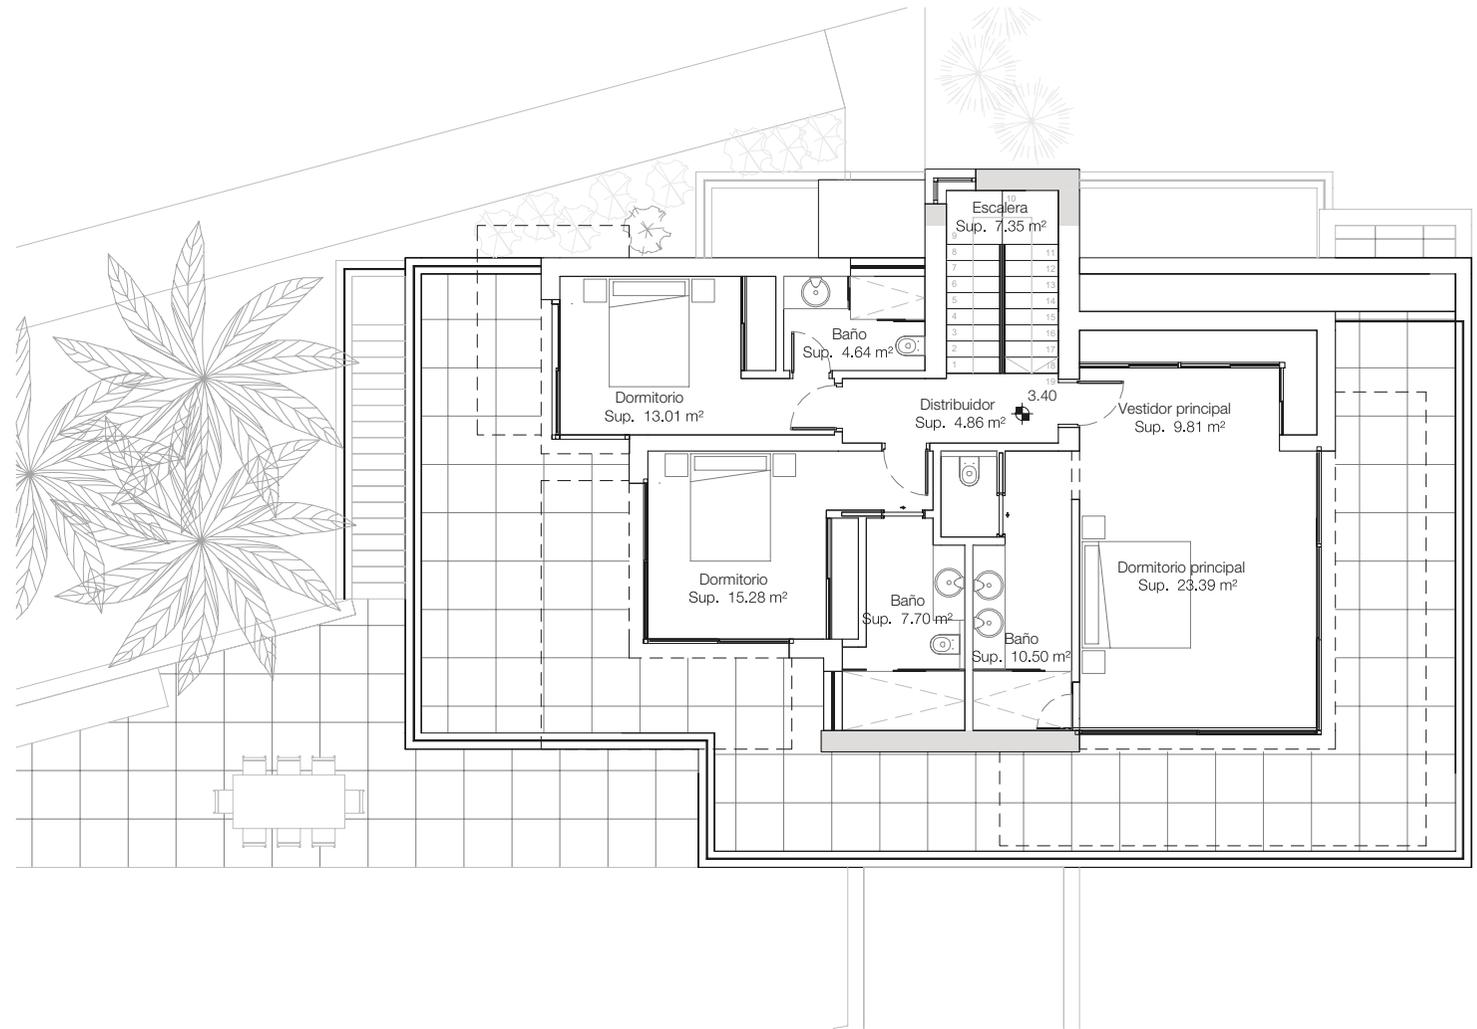


Durante el desarrollo del proyecto, la Dirección Facultativa por exigencias legales, administrativas, técnicas, comerciales o de suministro, se reserva el derecho de efectuar los cambios necesarios en distribuciones, dimensiones y superficies. En ningún caso estos cambios supondrán una modificación del precio de compra estipulado. El mobiliario y cualquier elemento decorativo que aparecen en los planos son simplemente una recreación a efectos orientativos y no vinculantes, en ningún caso se entienden incluidos en el precio de compra de la villa.



**ROMANO GOLF VILLAS**  
LUXURY HOME

**VILLA 1**  
PLANTA CUBIERTA

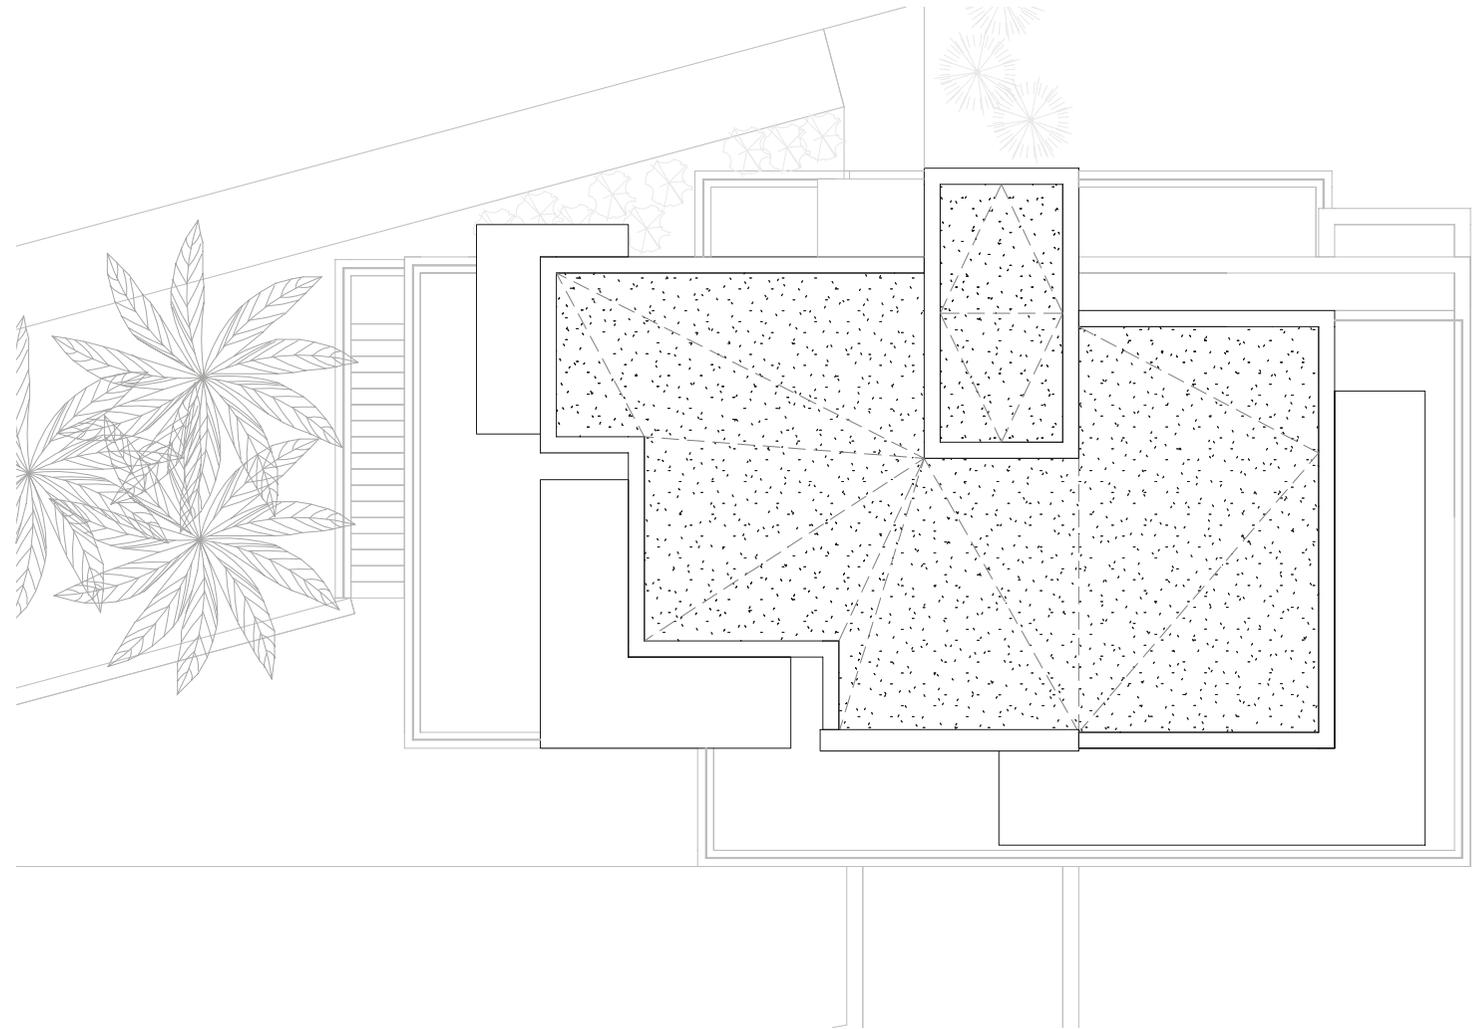

**Arquitecto**  
Serrano Font

**Promotor**  
Obras y Servicios Vialti

[romanogolfvillas.com](http://romanogolfvillas.com)

Durante el desarrollo del proyecto, la Dirección Facultativa por exigencias legales, administrativas, técnicas, comerciales o de suministro, se reserva el derecho de efectuar los cambios necesarios en distribuciones, dimensiones y superficies. En ningún caso estos cambios supondrán una modificación del precio de compra estipulado. El mobiliario y cualquier elemento decorativo que aparecen en los planos son simplemente una recreación a efectos orientativos y no vinculantes, en ningún caso se entienden incluidos en el precio de compra de la villa.