



ROMANO GOLF VILLAS
LUXURY HOME

VILLA 6 VISTA GENERAL


METROS

Parcela	1086,19 m ²
Parking	42,03 m ²
Piscina	57,61 m ²
Vivienda	453,70 m ²

Arquitecto
Serrano Font

Promotor
Obras y Servicios Vialti

romanogolfvillas.com

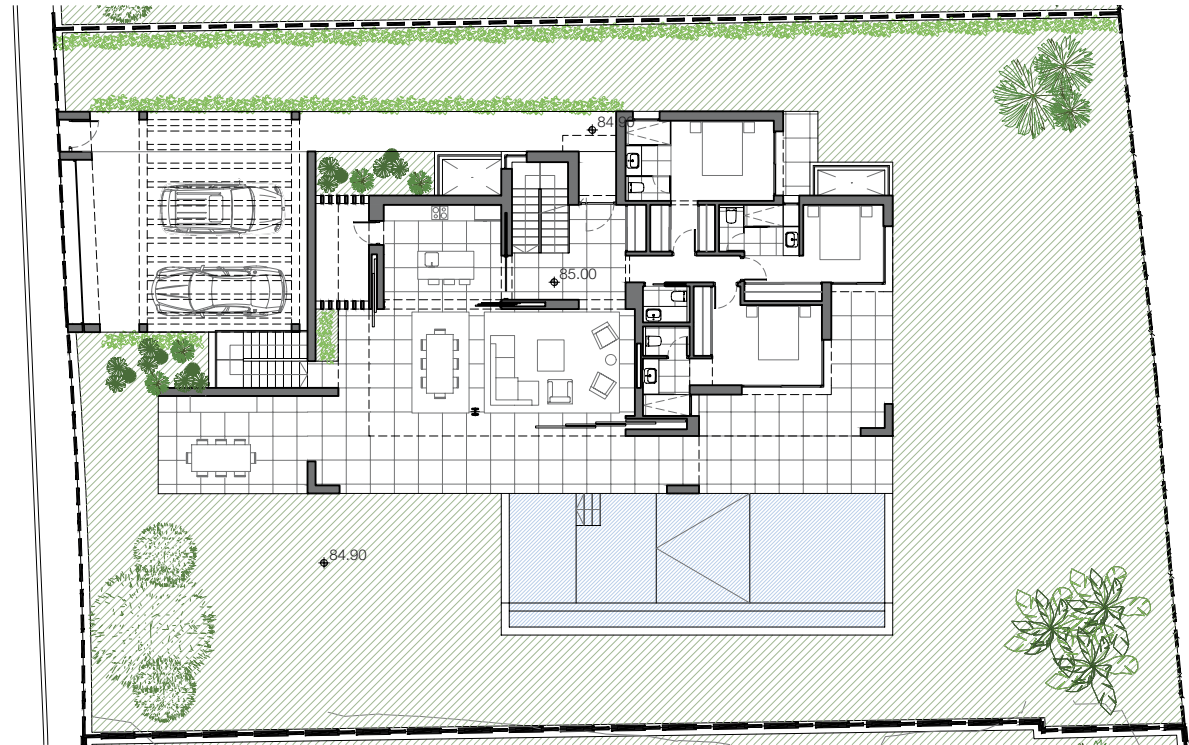


Durante el desarrollo del proyecto, la Dirección Facultativa por exigencias legales, administrativas, técnicas, comerciales o de suministro, se reserva el derecho de efectuar los cambios necesarios en distribuciones, dimensiones y superficies. En ningún caso estos cambios supondrán una modificación del precio de compra estipulado. El mobiliario y cualquier elemento decorativo que aparecen en los planos son simplemente una recreación a efectos orientativos y no vinculantes, en ningún caso se entienden incluidos en el precio de compra de la villa.



ROMANO GOLF VILLAS
LUXURY HOME

VILLA 6 PLANTA SÓTANO

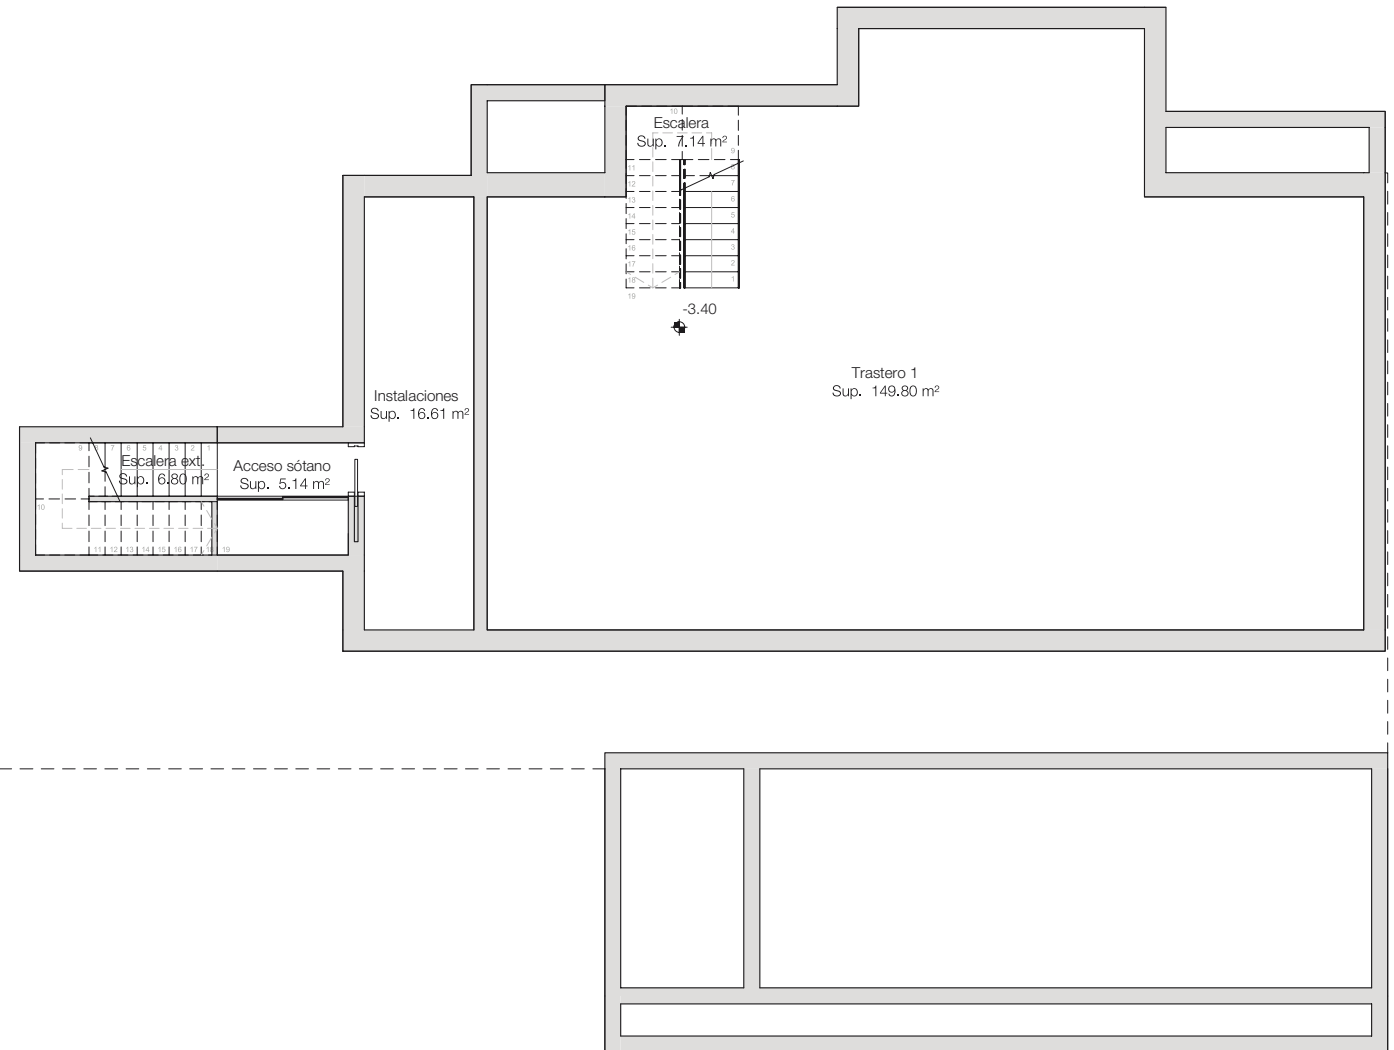

METROS

Útiles ——— 242,74 m²
Construidos ——— 204,24 m²

Arquitecto
Serrano Font

Promotor
Obras y Servicios Vialti

romanogolfvillas.com

Durante el desarrollo del proyecto, la Dirección Facultativa por exigencias legales, administrativas, técnicas, comerciales o de suministro, se reserva el derecho de efectuar los cambios necesarios en distribuciones, dimensiones y superficies. En ningún caso estos cambios supondrán una modificación del precio de compra estipulado. El mobiliario y cualquier elemento decorativo que aparecen en los planos son simplemente una recreación a efectos orientativos y no vinculantes, en ningún caso se entienden incluidos en el precio de compra de la villa.



ROMANO GOLF VILLAS
LUXURY HOME

VILLA 6
PLANTA BAJA


METROS

Terraza	75,67 m ²
Útiles	145,61 m ²
Construidos	177,66 m ²

Arquitecto
Serrano Font

Promotor
Obras y Servicios Vialti

romanogolfvillas.com

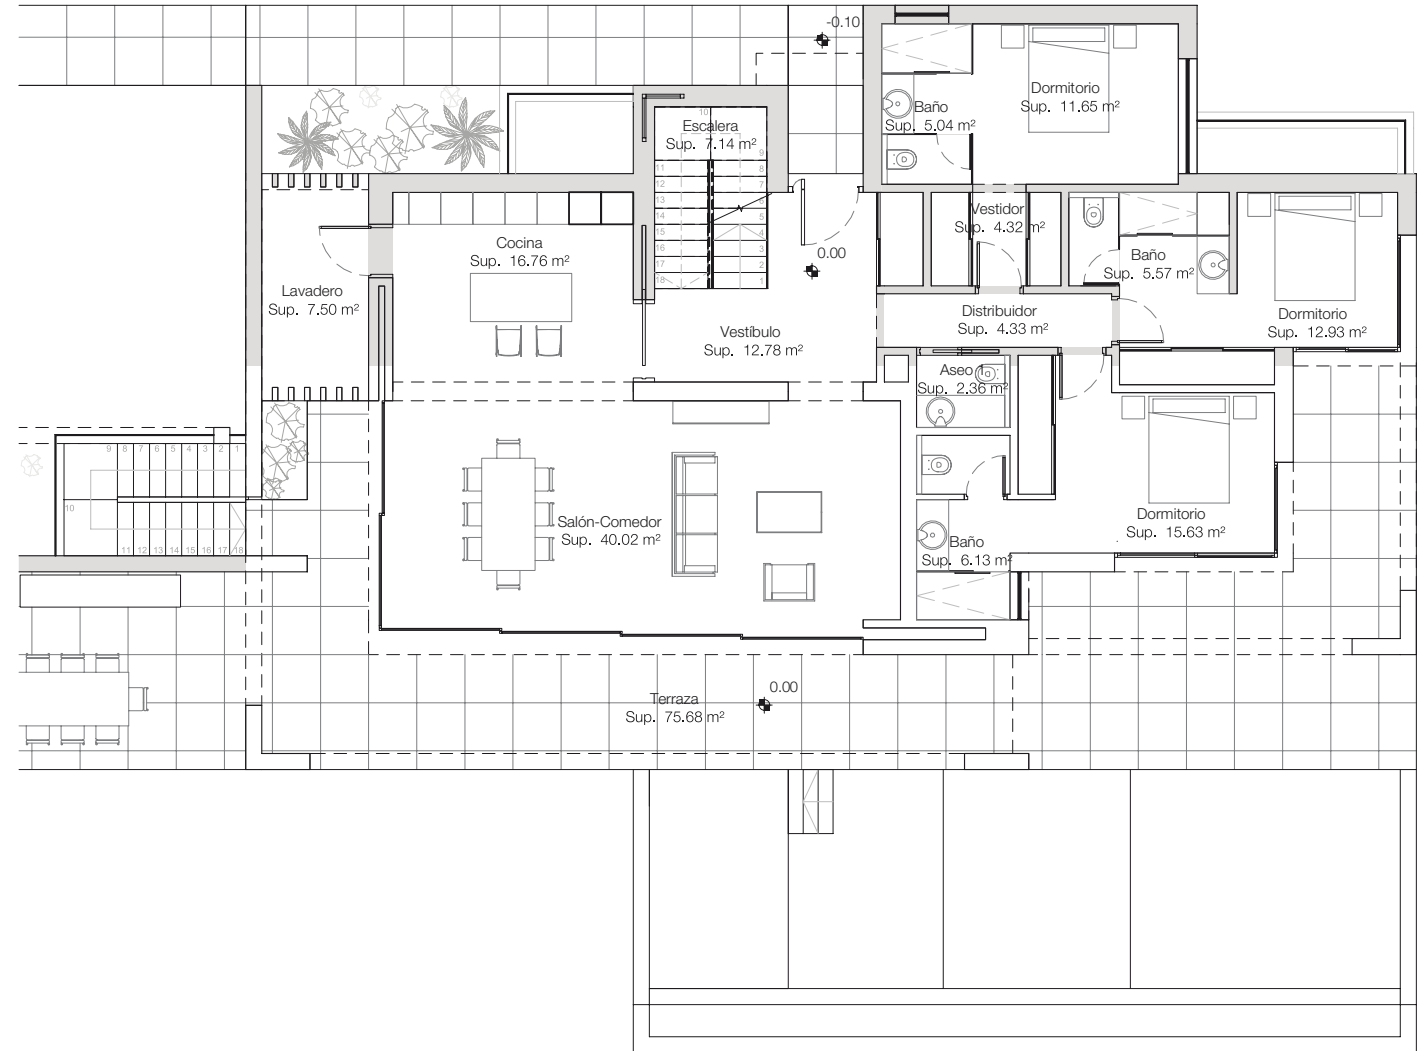

Durante el desarrollo del proyecto, la Dirección Facultativa por exigencias legales, administrativas, técnicas, comerciales o de suministro, se reserva el derecho de efectuar los cambios necesarios en distribuciones, dimensiones y superficies. En ningún caso estos cambios supondrán una modificación del precio de compra estipulado. El mobiliario y cualquier elemento decorativo que aparecen en los planos son simplemente una recreación a efectos orientativos y no vinculantes, en ningún caso se entienden incluidos en el precio de compra de la villa.



ROMANO GOLF VILLAS
LUXURY HOME

VILLA 6 PLANTA ALTA


METROS

Solarium	121,74m ²
Útiles	57,06 m ²
Construidos	71,80 m ²

Arquitecto
Serrano Font

Promotor
Obras y Servicios Vialti

romanogolfvillas.com

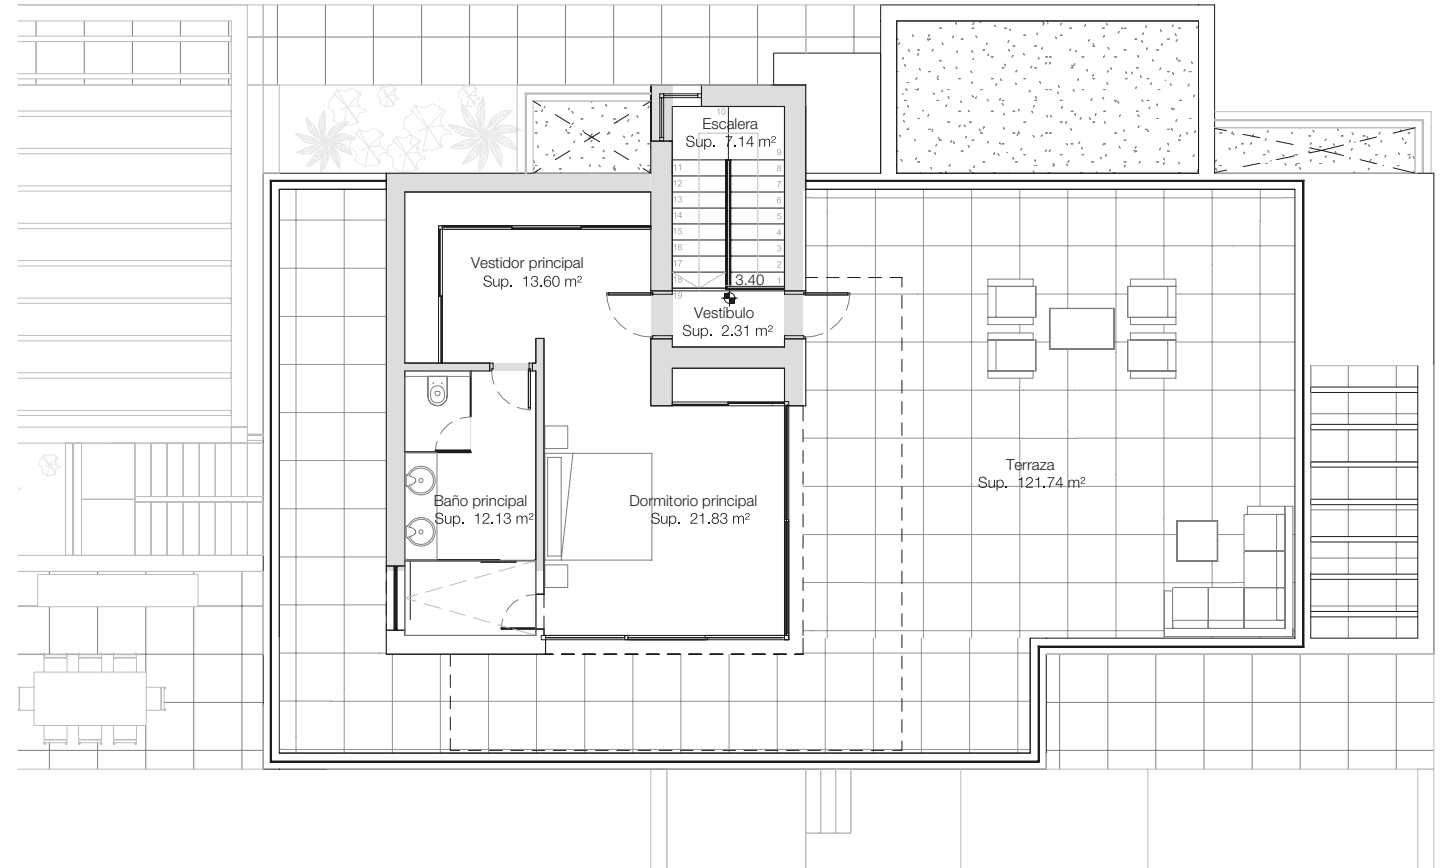


Durante el desarrollo del proyecto, la Dirección Facultativa por exigencias legales, administrativas, técnicas, comerciales o de suministro, se reserva el derecho de efectuar los cambios necesarios en distribuciones, dimensiones y superficies. En ningún caso estos cambios supondrán una modificación del precio de compra estipulado. El mobiliario y cualquier elemento decorativo que aparecen en los planos son simplemente una recreación a efectos orientativos y no vinculantes, en ningún caso se entienden incluidos en el precio de compra de la villa.



ROMANO GOLF VILLAS
LUXURY HOME

VILLA 6
PLANTA CUBIERTA

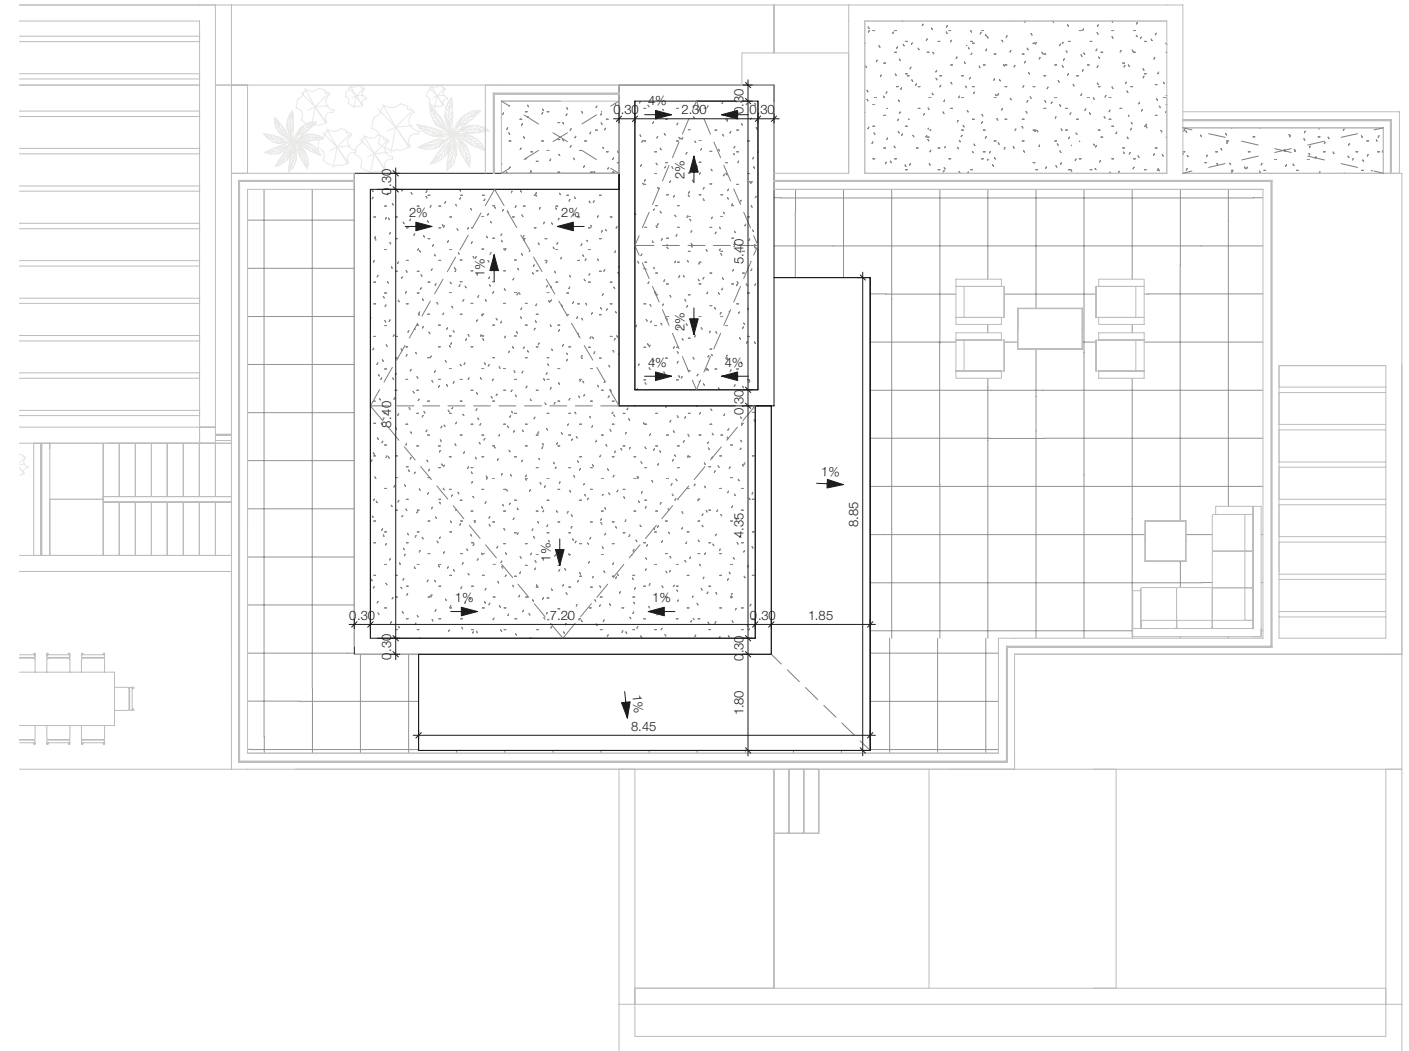

Arquitecto
Serrano Font

Promotor
Obras y Servicios Vialti

romanogolfvillas.com

Durante el desarrollo del proyecto, la Dirección Facultativa por exigencias legales, administrativas, técnicas, comerciales o de suministro, se reserva el derecho de efectuar los cambios necesarios en distribuciones, dimensiones y superficies. En ningún caso estos cambios supondrán una modificación del precio de compra estipulado. El mobiliario y cualquier elemento decorativo que aparecen en los planos son simplemente una recreación a efectos orientativos y no vinculantes, en ningún caso se entienden incluidos en el precio de compra de la villa.