



ROMANO GOLF VILLAS
LUXURY HOME

VILLA 3 VISTA GENERAL


METROS

Parcela	1.080,87 m ²
Parking	45,15 m ²
Piscina	57,61 m ²
Vivienda	435,44 m ²

Arquitecto
Serrano Font

Promotor
Obras y Servicios Vialti

romanogolfvillas.com

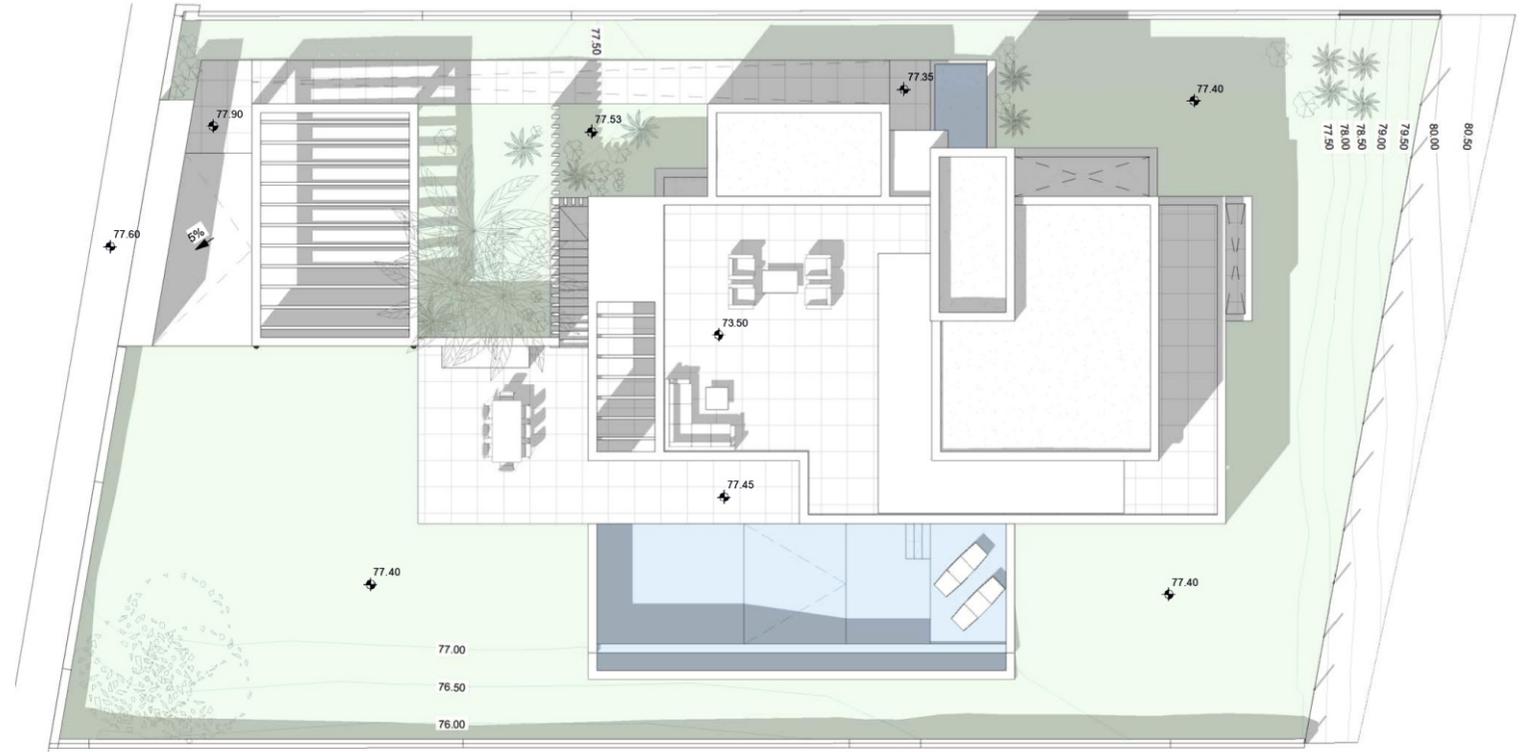

Durante el desarrollo del proyecto, la Dirección Facultativa por exigencias legales, administrativas, técnicas, comerciales o de suministro, se reserva el derecho de efectuar los cambios necesarios en distribuciones, dimensiones y superficies. En ningún caso estos cambios supondrán una modificación del precio de compra estipulado. El mobiliario y cualquier elemento decorativo que aparecen en los planos son simplemente una recreación a efectos orientativos y no vinculantes, en ningún caso se entienden incluidos en el precio de compra de la villa.



ROMANO GOLF VILLAS
LUXURY HOME

VILLA 3 PLANTA BAJA


METROS

Terraza	111,74 m ²
Útiles	155,95 m ²
Construidos	177,33 m ²

Arquitecto
Serrano Font

Promotor
Obras y Servicios Vialti

romanogolfvillas.com

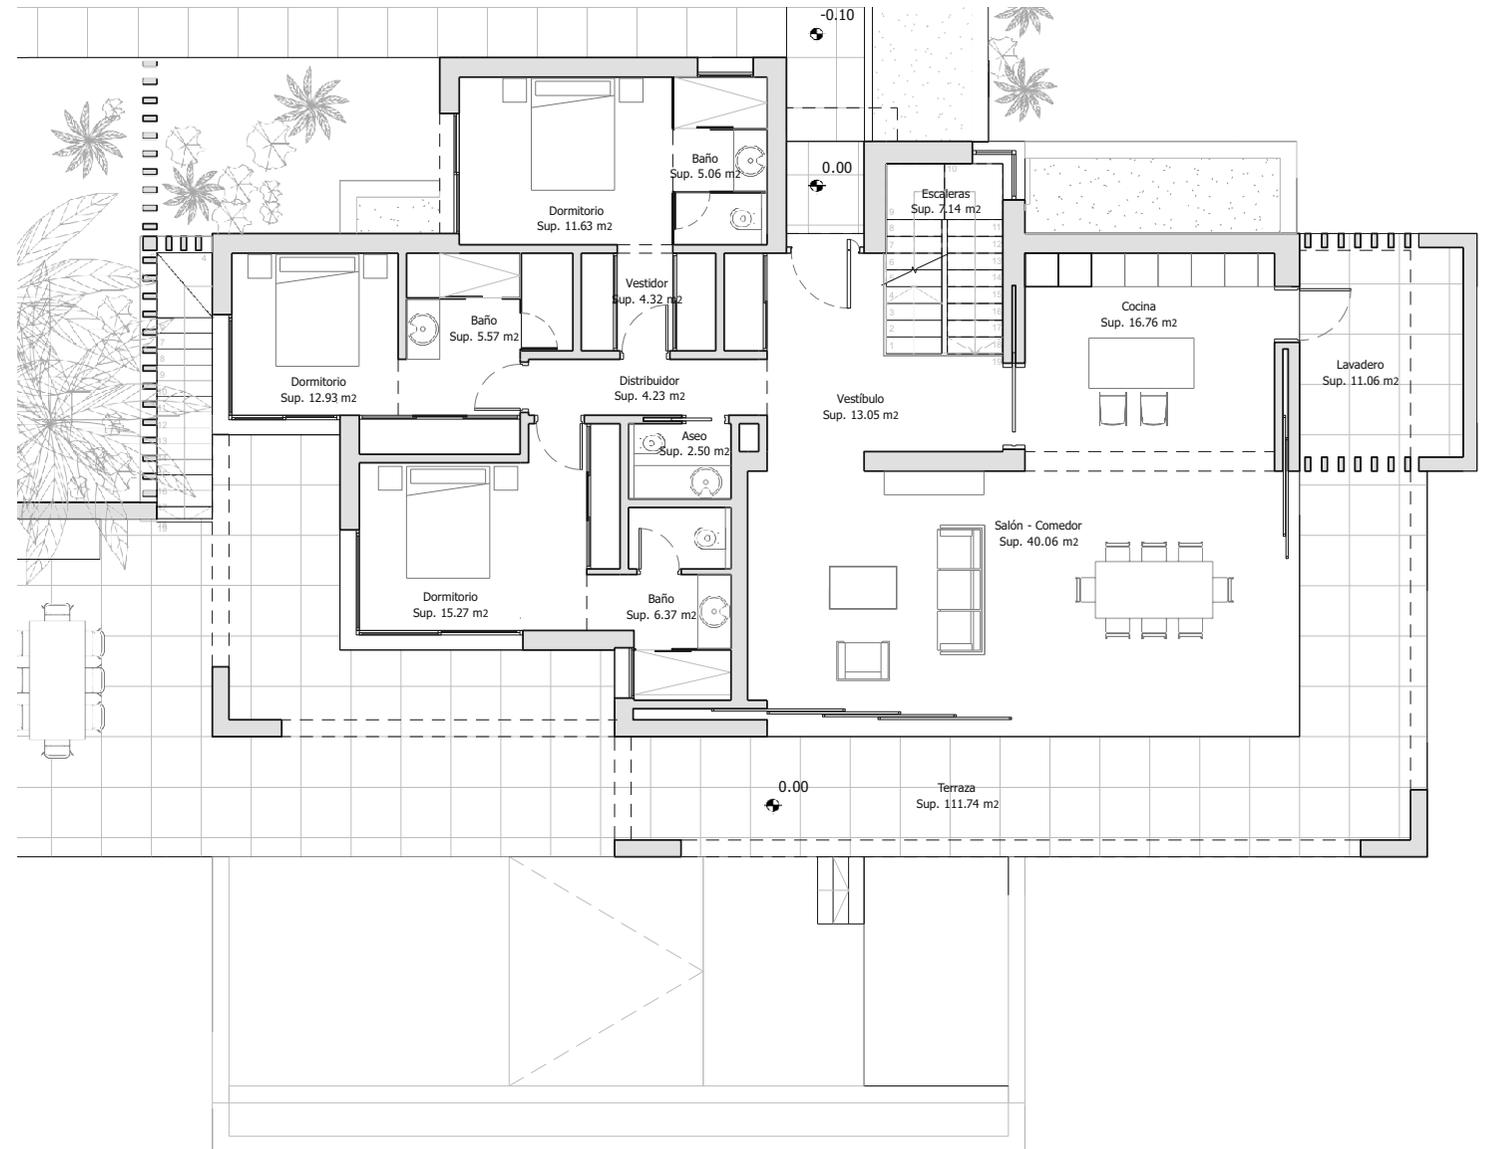

Durante el desarrollo del proyecto, la Dirección Facultativa por exigencias legales, administrativas, técnicas, comerciales o de suministro, se reserva el derecho de efectuar los cambios necesarios en distribuciones, dimensiones y superficies. En ningún caso estos cambios supondrán una modificación del precio de compra estipulado. El mobiliario y cualquier elemento decorativo que aparecen en los planos son simplemente una recreación a efectos orientativos y no vinculantes, en ningún caso se entienden incluidos en el precio de compra de la villa.



ROMANO GOLF VILLAS
LUXURY HOME

VILLA 3 PLANTA ALTA


METROS

Solarium	121,33 m ²
Útiles	55,24 m ²
Construidos	71,75 m ²

Arquitecto
Serrano Font

Promotor
Obras y Servicios Vialti

romanogolfvillas.com

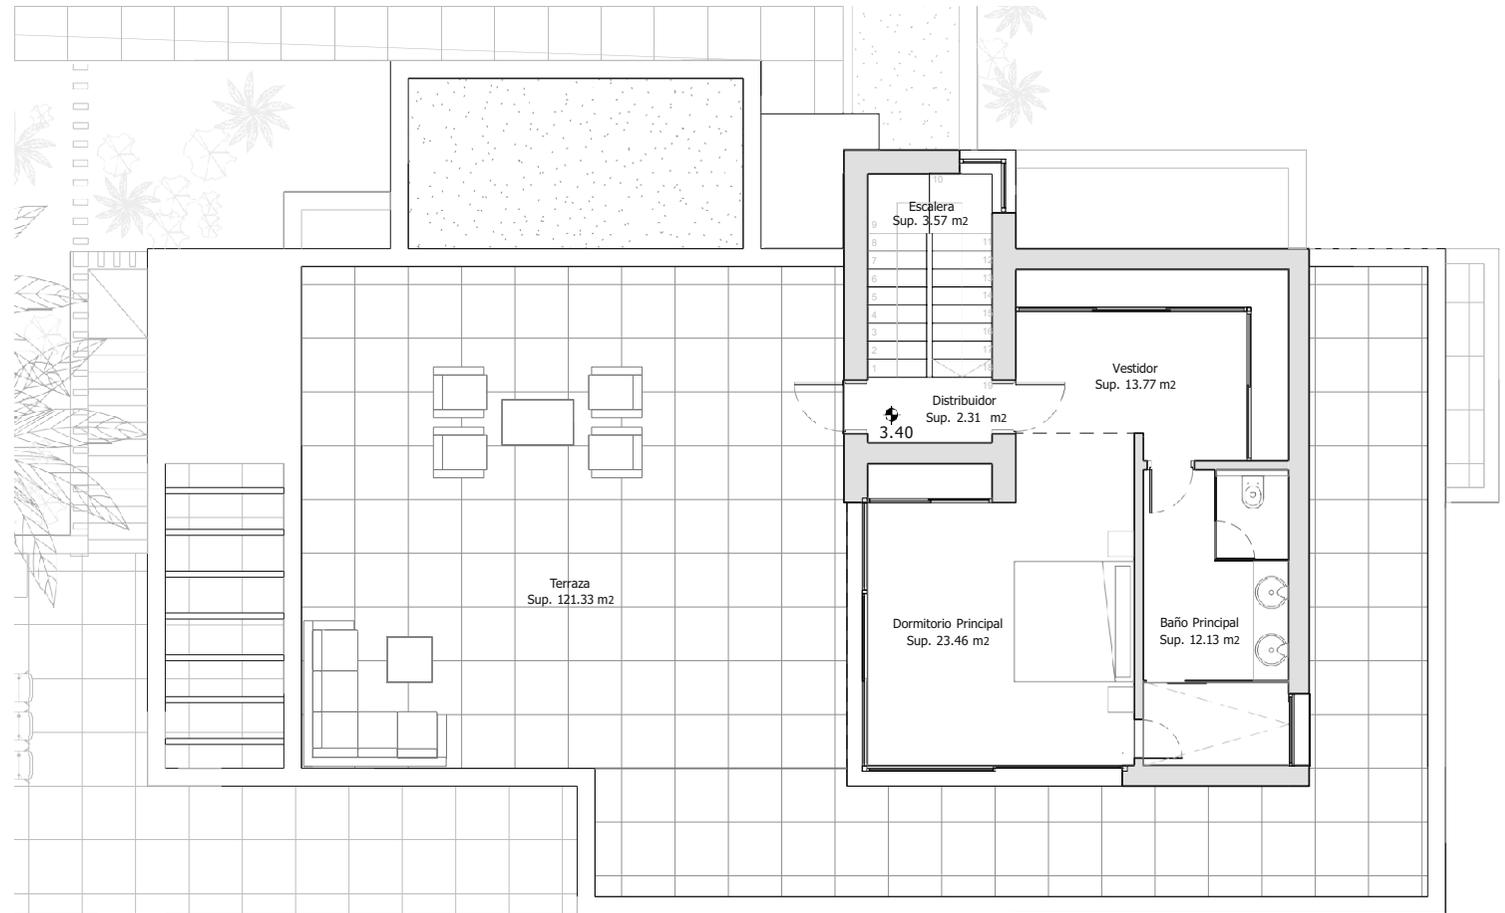

Durante el desarrollo del proyecto, la Dirección Facultativa por exigencias legales, administrativas, técnicas, comerciales o de suministro, se reserva el derecho de efectuar los cambios necesarios en distribuciones, dimensiones y superficies. En ningún caso estos cambios supondrán una modificación del precio de compra estipulado. El mobiliario y cualquier elemento decorativo que aparecen en los planos son simplemente una recreación a efectos orientativos y no vinculantes, en ningún caso se entienden incluidos en el precio de compra de la villa.



ROMANO GOLF VILLAS
LUXURY HOME

VILLA 3 SÓTANO


METROS

Útiles ——— 160,77 m²
Construidos — 186,36 m²

Arquitecto
Serrano Font

Promotor
Obras y Servicios Vialti

romanogolfvillas.com

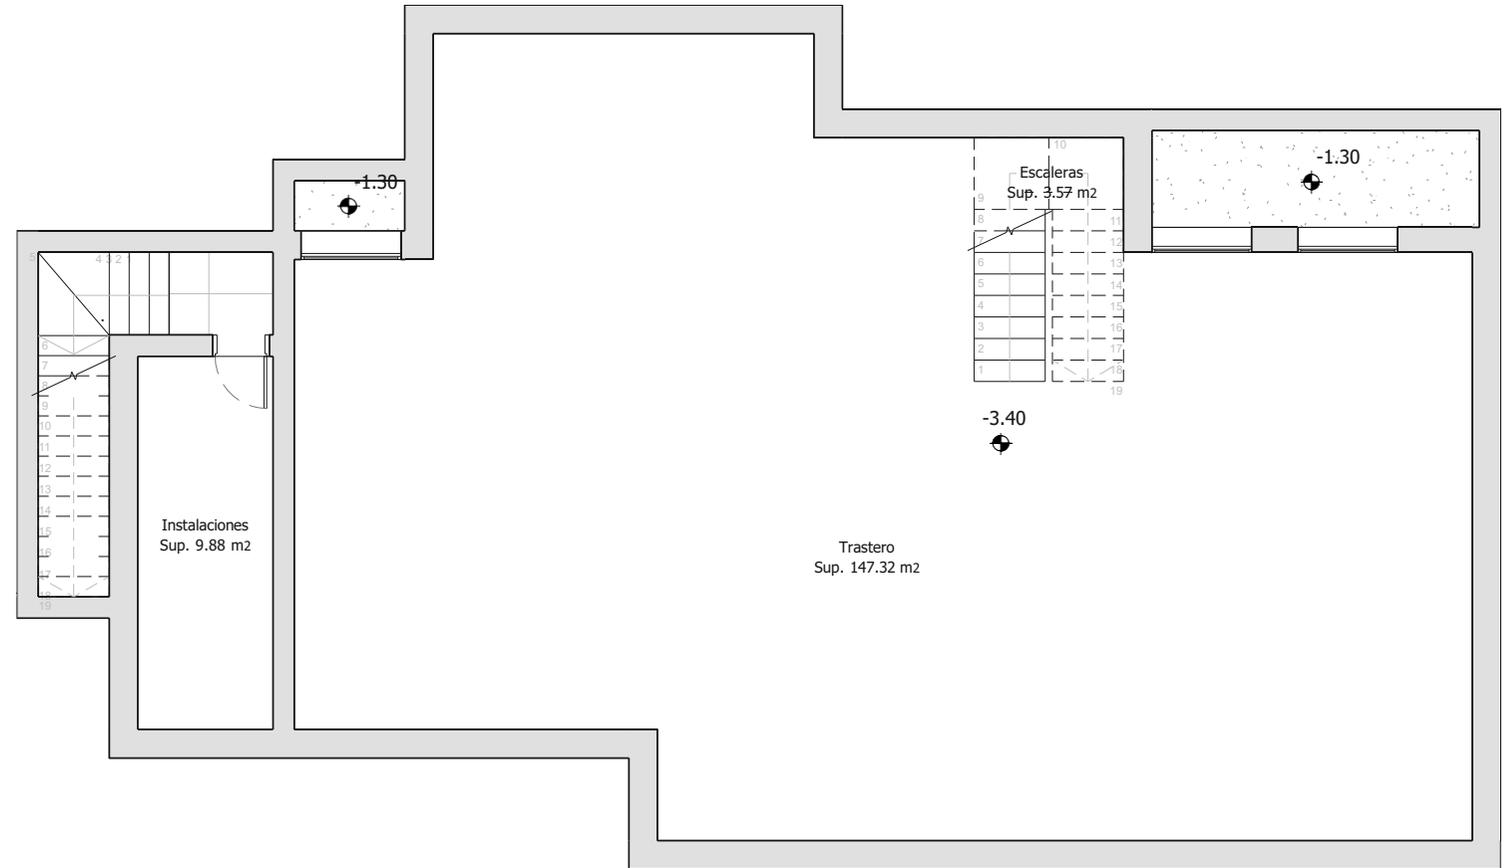

Durante el desarrollo del proyecto, la Dirección Facultativa por exigencias legales, administrativas, técnicas, comerciales o de suministro, se reserva el derecho de efectuar los cambios necesarios en distribuciones, dimensiones y superficies. En ningún caso estos cambios supondrán una modificación del precio de compra estipulado. El mobiliario y cualquier elemento decorativo que aparecen en los planos son simplemente una recreación a efectos orientativos y no vinculantes, en ningún caso se entienden incluidos en el precio de compra de la villa.