



ROMANO GOLF VILLAS
LUXURY HOME

VILLA 4 VISTA GENERAL


METROS

Parcela	1080,87 m ²
Parking	42,03 m ²
Piscina	57,61 m ²
Vivienda	532,95 m ²

Arquitecto
Serrano Font

Promotor
Obras y Servicios Vialti

romanogolfvillas.com

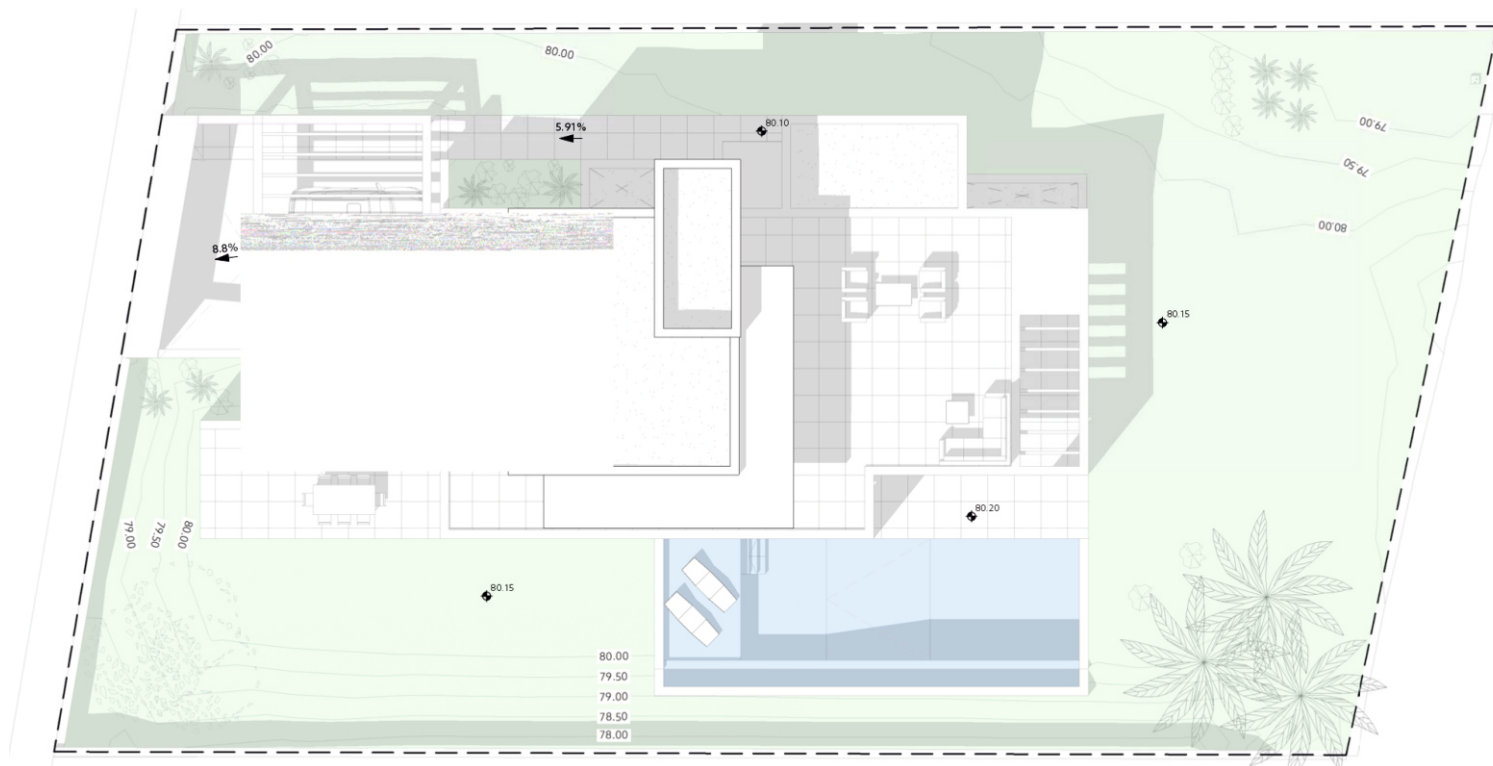

Durante el desarrollo del proyecto, la Dirección Facultativa por exigencias legales, administrativas, técnicas, comerciales o de suministro, se reserva el derecho de efectuar los cambios necesarios en distribuciones, dimensiones y superficies. En ningún caso estos cambios supondrán una modificación del precio de compra estipulado. El mobiliario y cualquier elemento decorativo que aparecen en los planos son simplemente una recreación a efectos orientativos y no vinculantes, en ningún caso se entienden incluidos en el precio de compra de la villa.



ROMANO GOLF VILLAS
LUXURY HOME

VILLA 4 PLANTA BAJA


METROS

Terraza	105,58 m ²
Útiles	152,16m ²
Construidos	228,98 m ²

Arquitecto
Serrano Font

Promotor
Obras y Servicios Vialti

romanogolfvillas.com

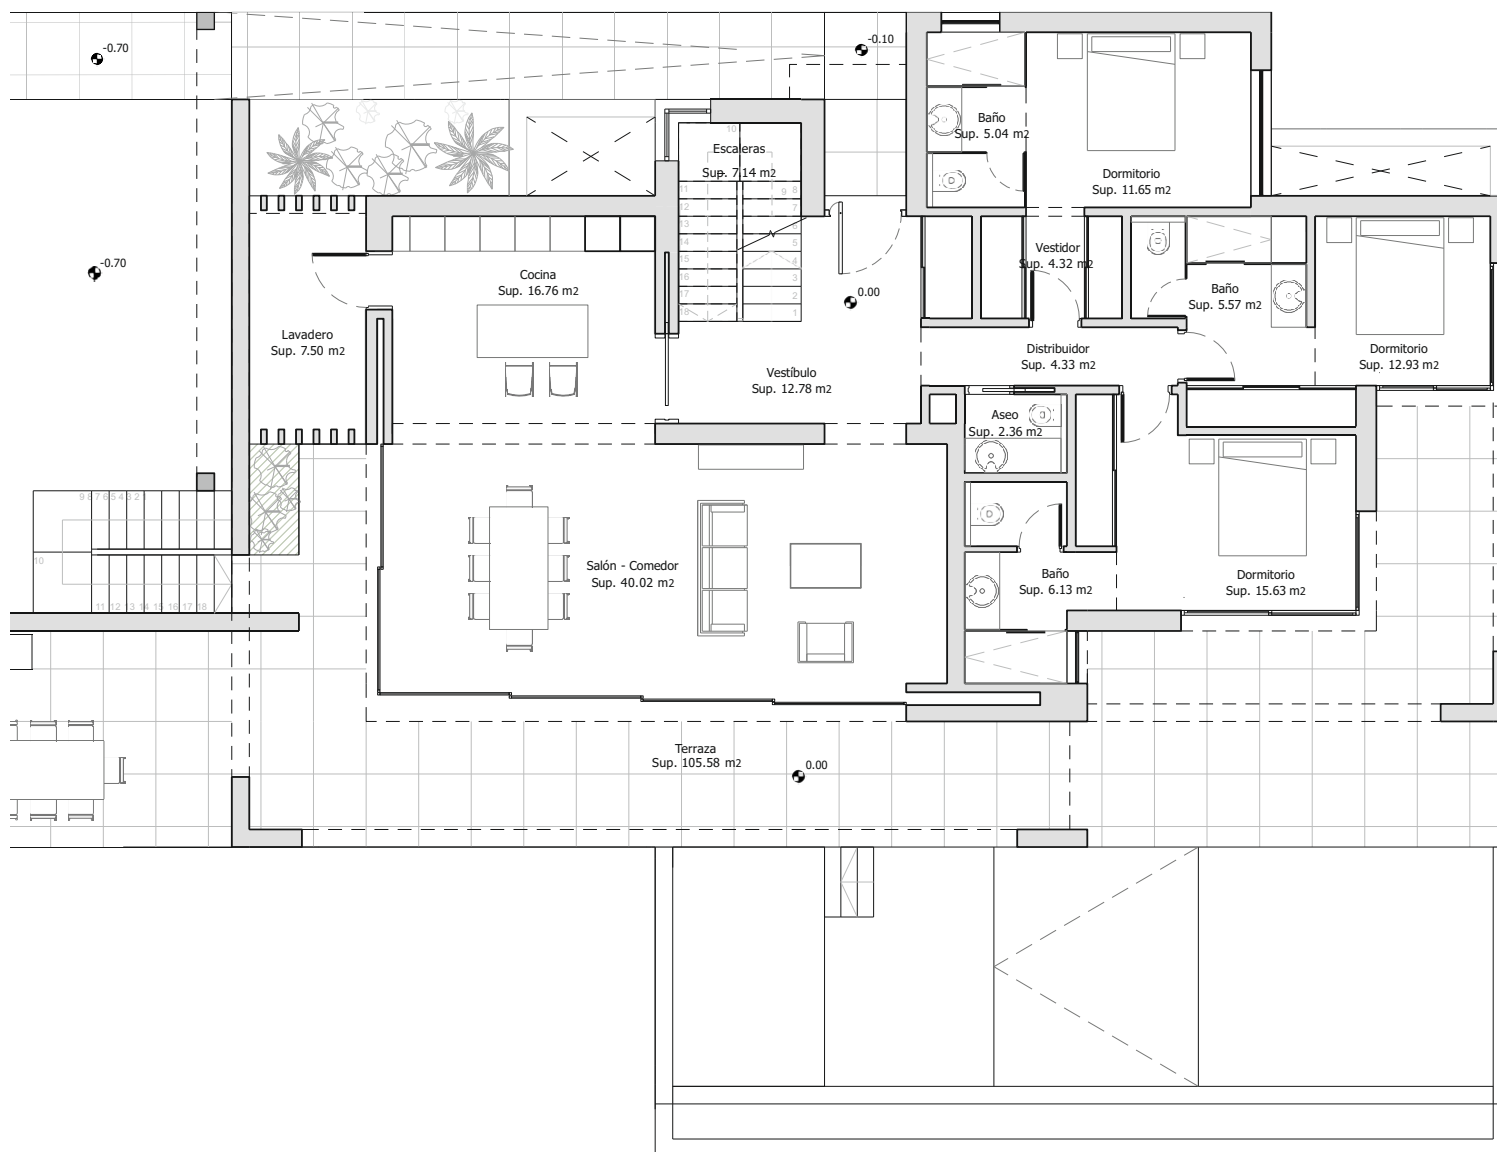

Durante el desarrollo del proyecto, la Dirección Facultativa por exigencias legales, administrativas, técnicas, comerciales o de suministro, se reserva el derecho de efectuar los cambios necesarios en distribuciones, dimensiones y superficies. En ningún caso estos cambios supondrán una modificación del precio de compra estipulado. El mobiliario y cualquier elemento decorativo que aparecen en los planos son simplemente una recreación a efectos orientativos y no vinculantes, en ningún caso se entienden incluidos en el precio de compra de la villa.



ROMANO GOLF VILLAS
LUXURY HOME

VILLA 4 PLANTA ALTA


METROS

Solarium	_____	107,61m²
Útiles	_____	54,80 m²
Construidos	_____	99,88 m²

Arquitecto
Serrano Font

Promotor
Obras y Servicios Vialti

romanogolfvillas.com

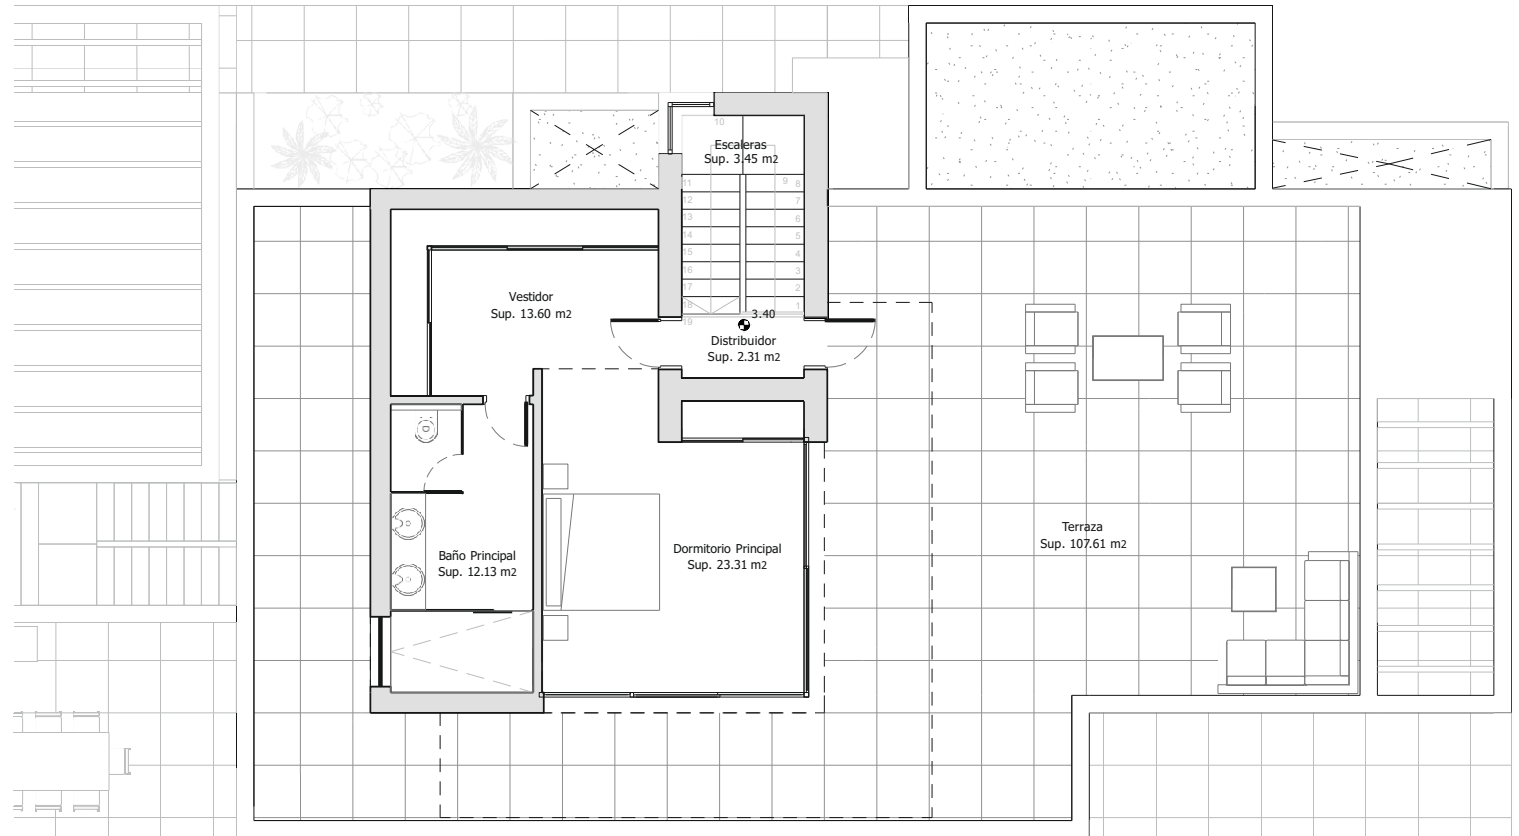

Durante el desarrollo del proyecto, la Dirección Facultativa por exigencias legales, administrativas, técnicas, comerciales o de suministro, se reserva el derecho de efectuar los cambios necesarios en distribuciones, dimensiones y superficies. En ningún caso estos cambios supondrán una modificación del precio de compra estipulado. El mobiliario y cualquier elemento decorativo que aparecen en los planos son simplemente una recreación a efectos orientativos y no vinculantes, en ningún caso se entienden incluidos en el precio de compra de la villa.



ROMANO GOLF VILLAS

LUXURY HOME

VILLA 4 SÓTANO


METROS

Útiles ——— 173,71 m²
Construidos ——— 204,09 m²

Arquitecto
Serrano Font

Promotor
Obras y Servicios Vialti

romanogolfvillas.com

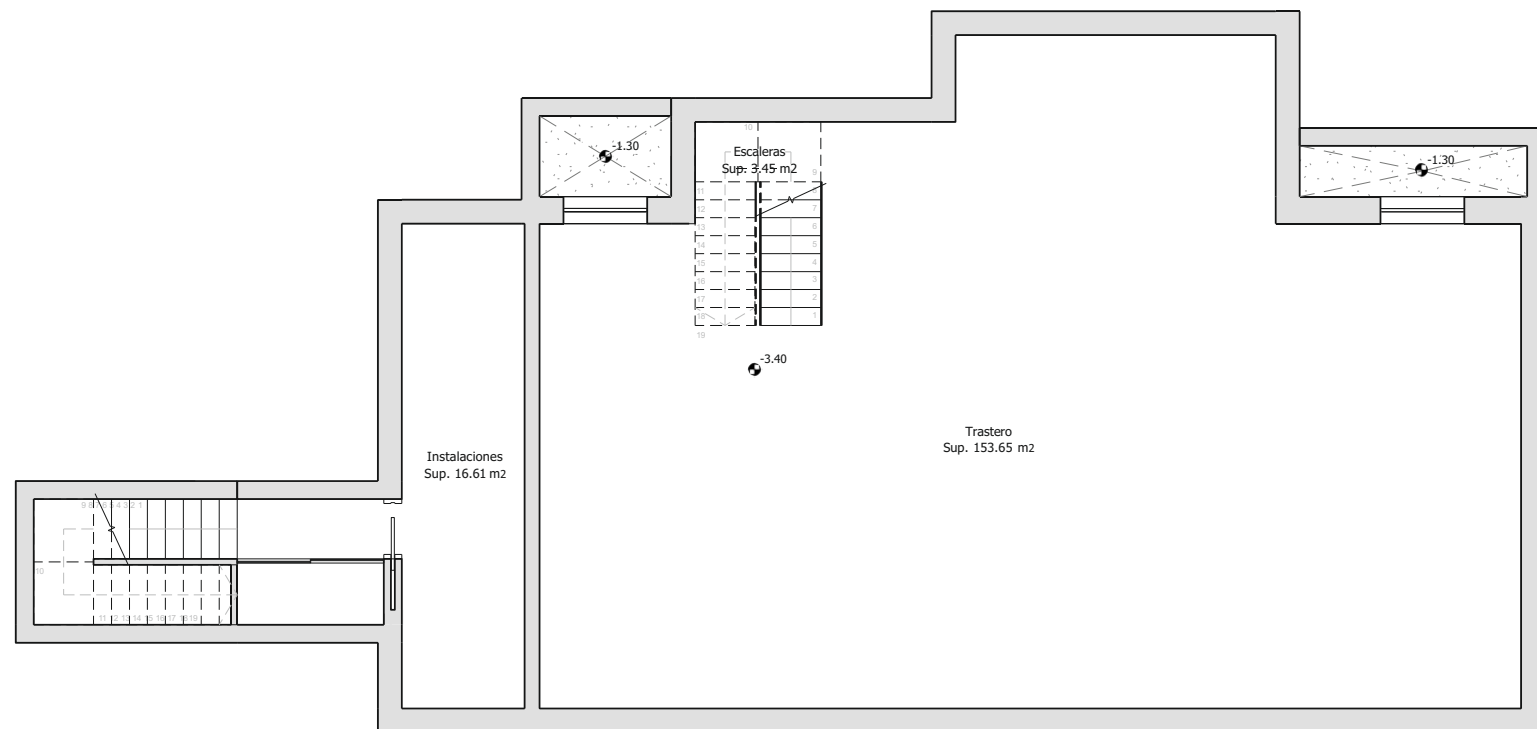

Durante el desarrollo del proyecto, la Dirección Facultativa por exigencias legales, administrativas, técnicas, comerciales o de suministro, se reserva el derecho de efectuar los cambios necesarios en distribuciones, dimensiones y superficies. En ningún caso estos cambios supondrán una modificación del precio de compra estipulado. El mobiliario y cualquier elemento decorativo que aparecen en los planos son simplemente una recreación a efectos orientativos y no vinculantes, en ningún caso se entienden incluidos en el precio de compra de la villa.